



PLANTA - 1:10

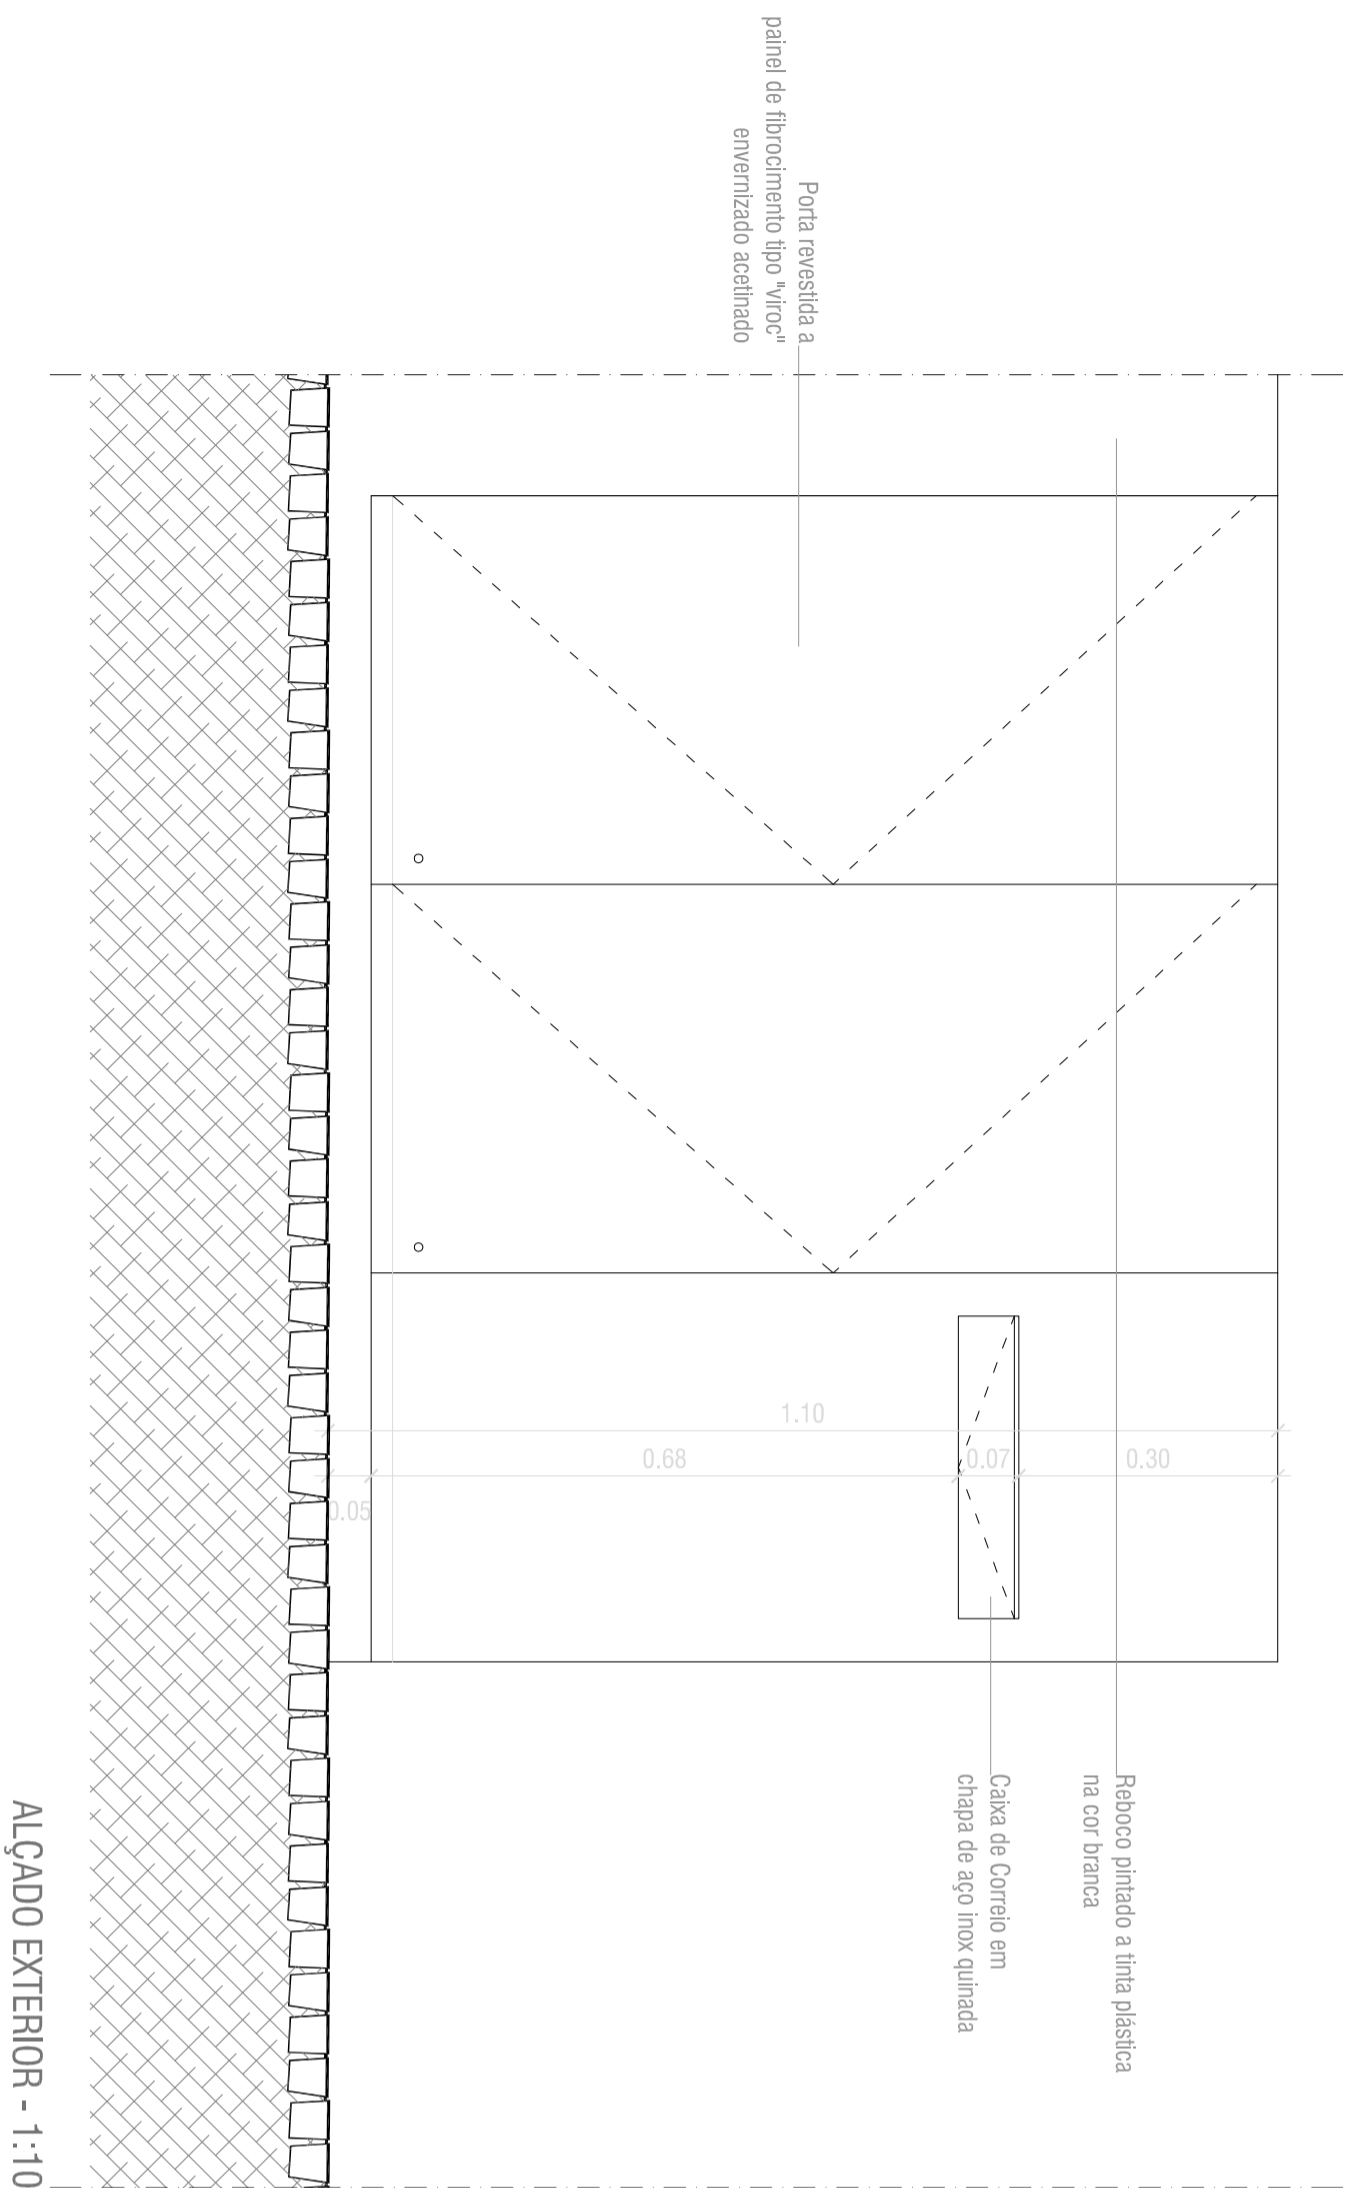

ALÇADO EXTERIOR - 1:10

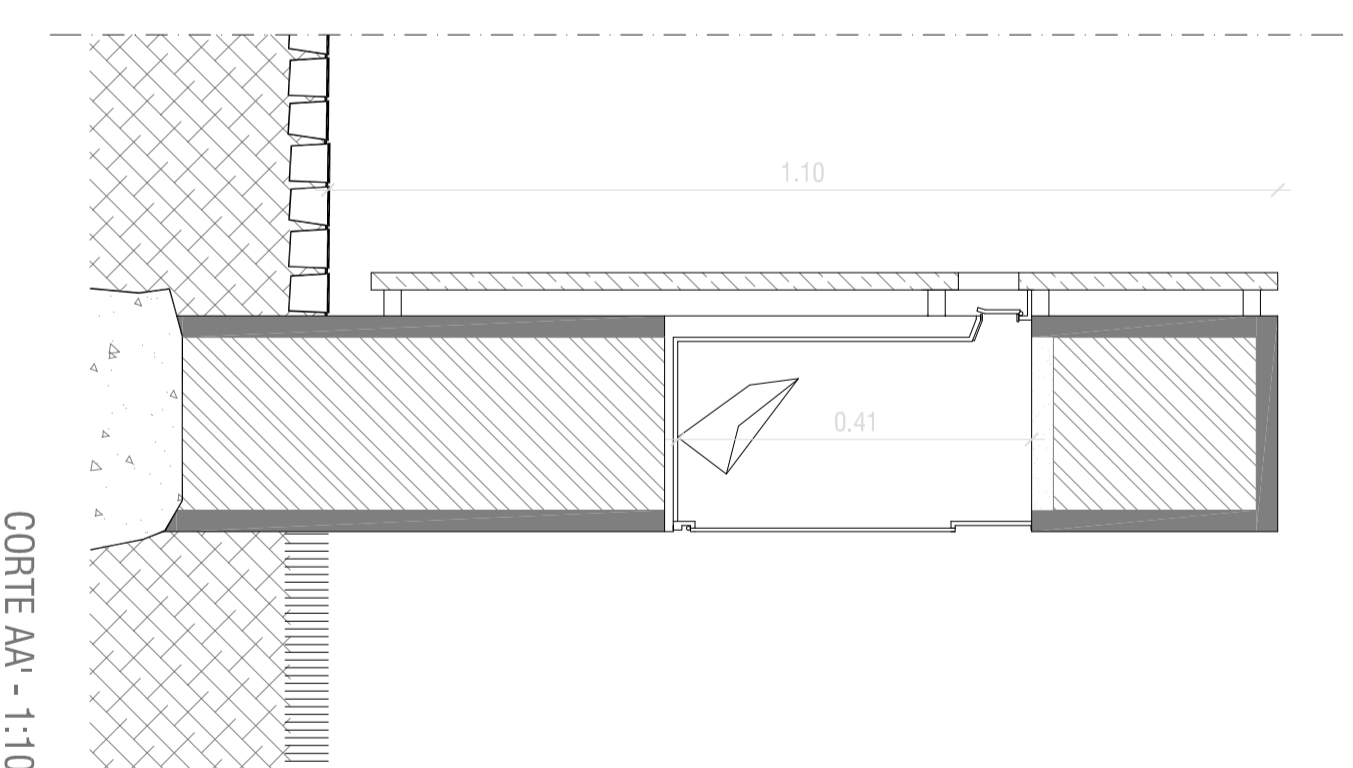

CORTE AA' - 1:10

Pormenor da Caixa do Correio e Contadores
Moradia Unifamiliar

Local
Bairro do Espadanal - S. João da Madeira

Projecto de Arquitectura

Equipa Projectista

Arq. Alina Delgado - Coordenadora
Arq. João Azinheiro

Projecto de Licenciamento

Desenhos à Escala 1 : 10

010