



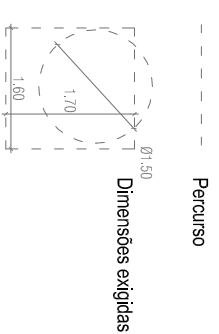

portal da
construção
sustentável

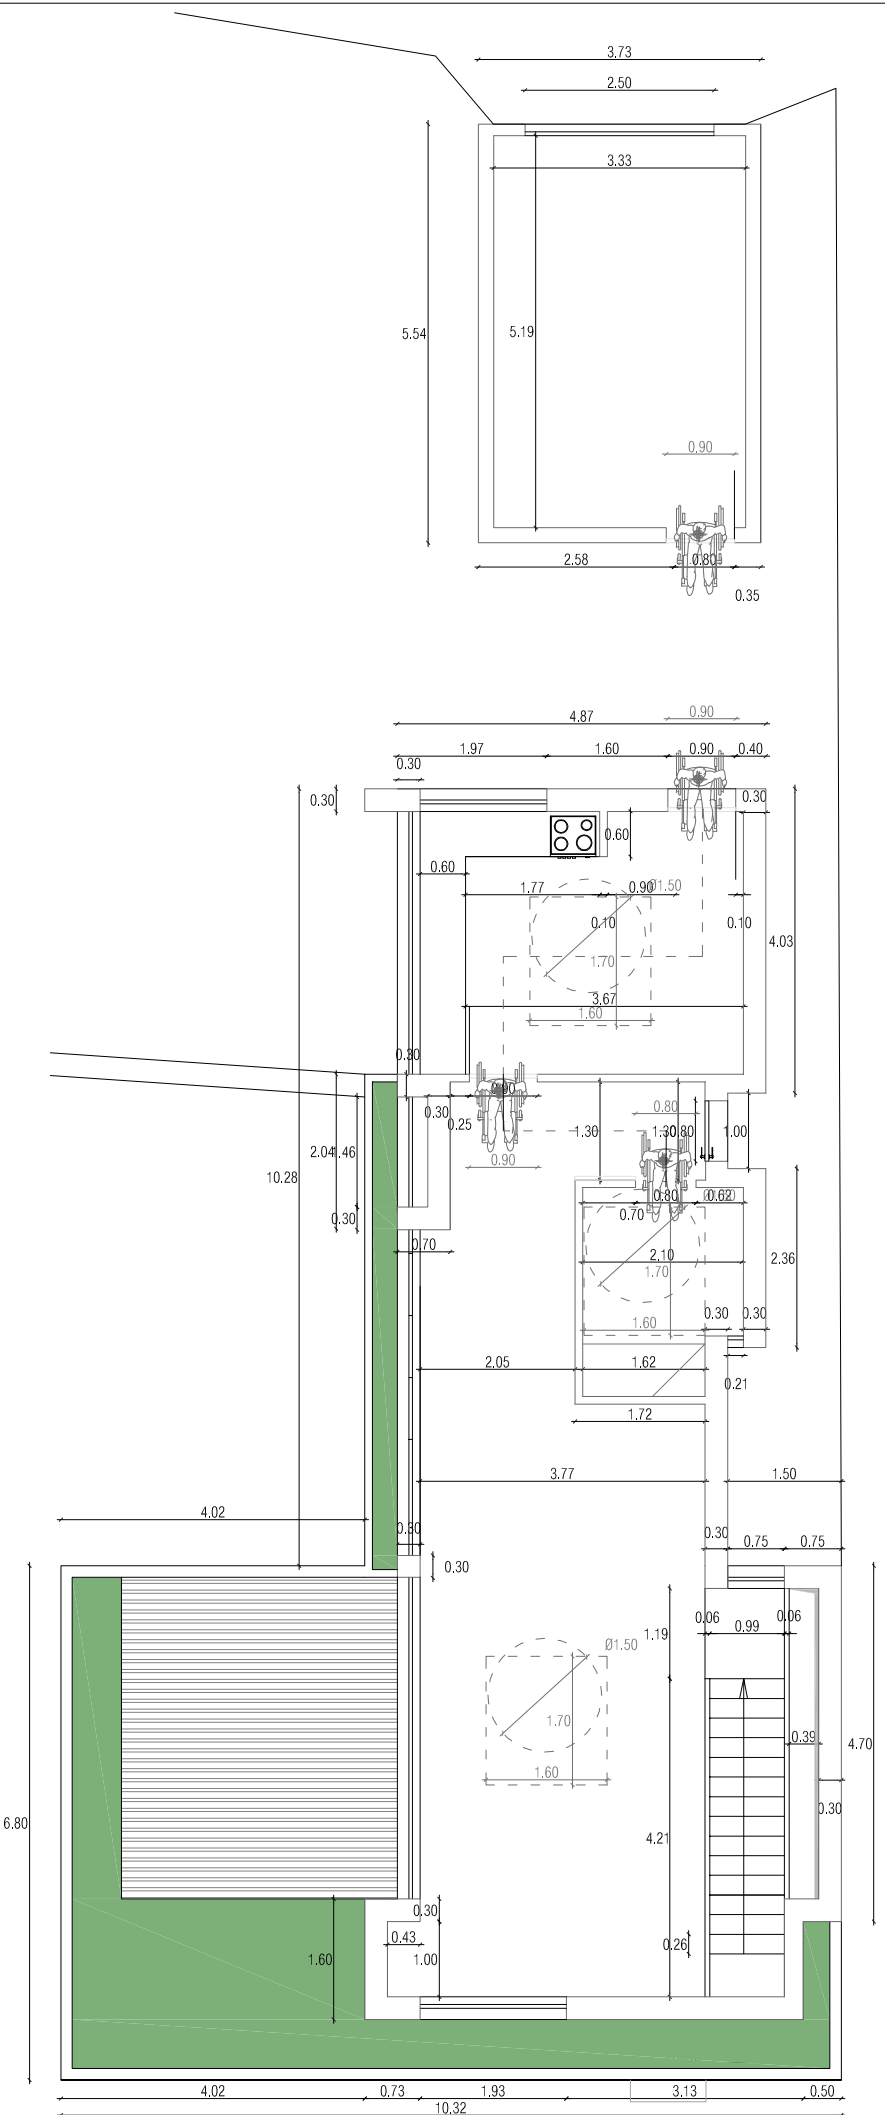

Plano de acessibilidades

Moradia Unifamiliar

Local

Bairro do Espadanal - S. João da Madeira

Projecto de Arquitectura

Equipa Projectista

Arq. Alina Delgado - Coordenadora
Arq. João Azinheiro

Desenhos à Escala 1 : 100

Projecto de Licenciamento

012