


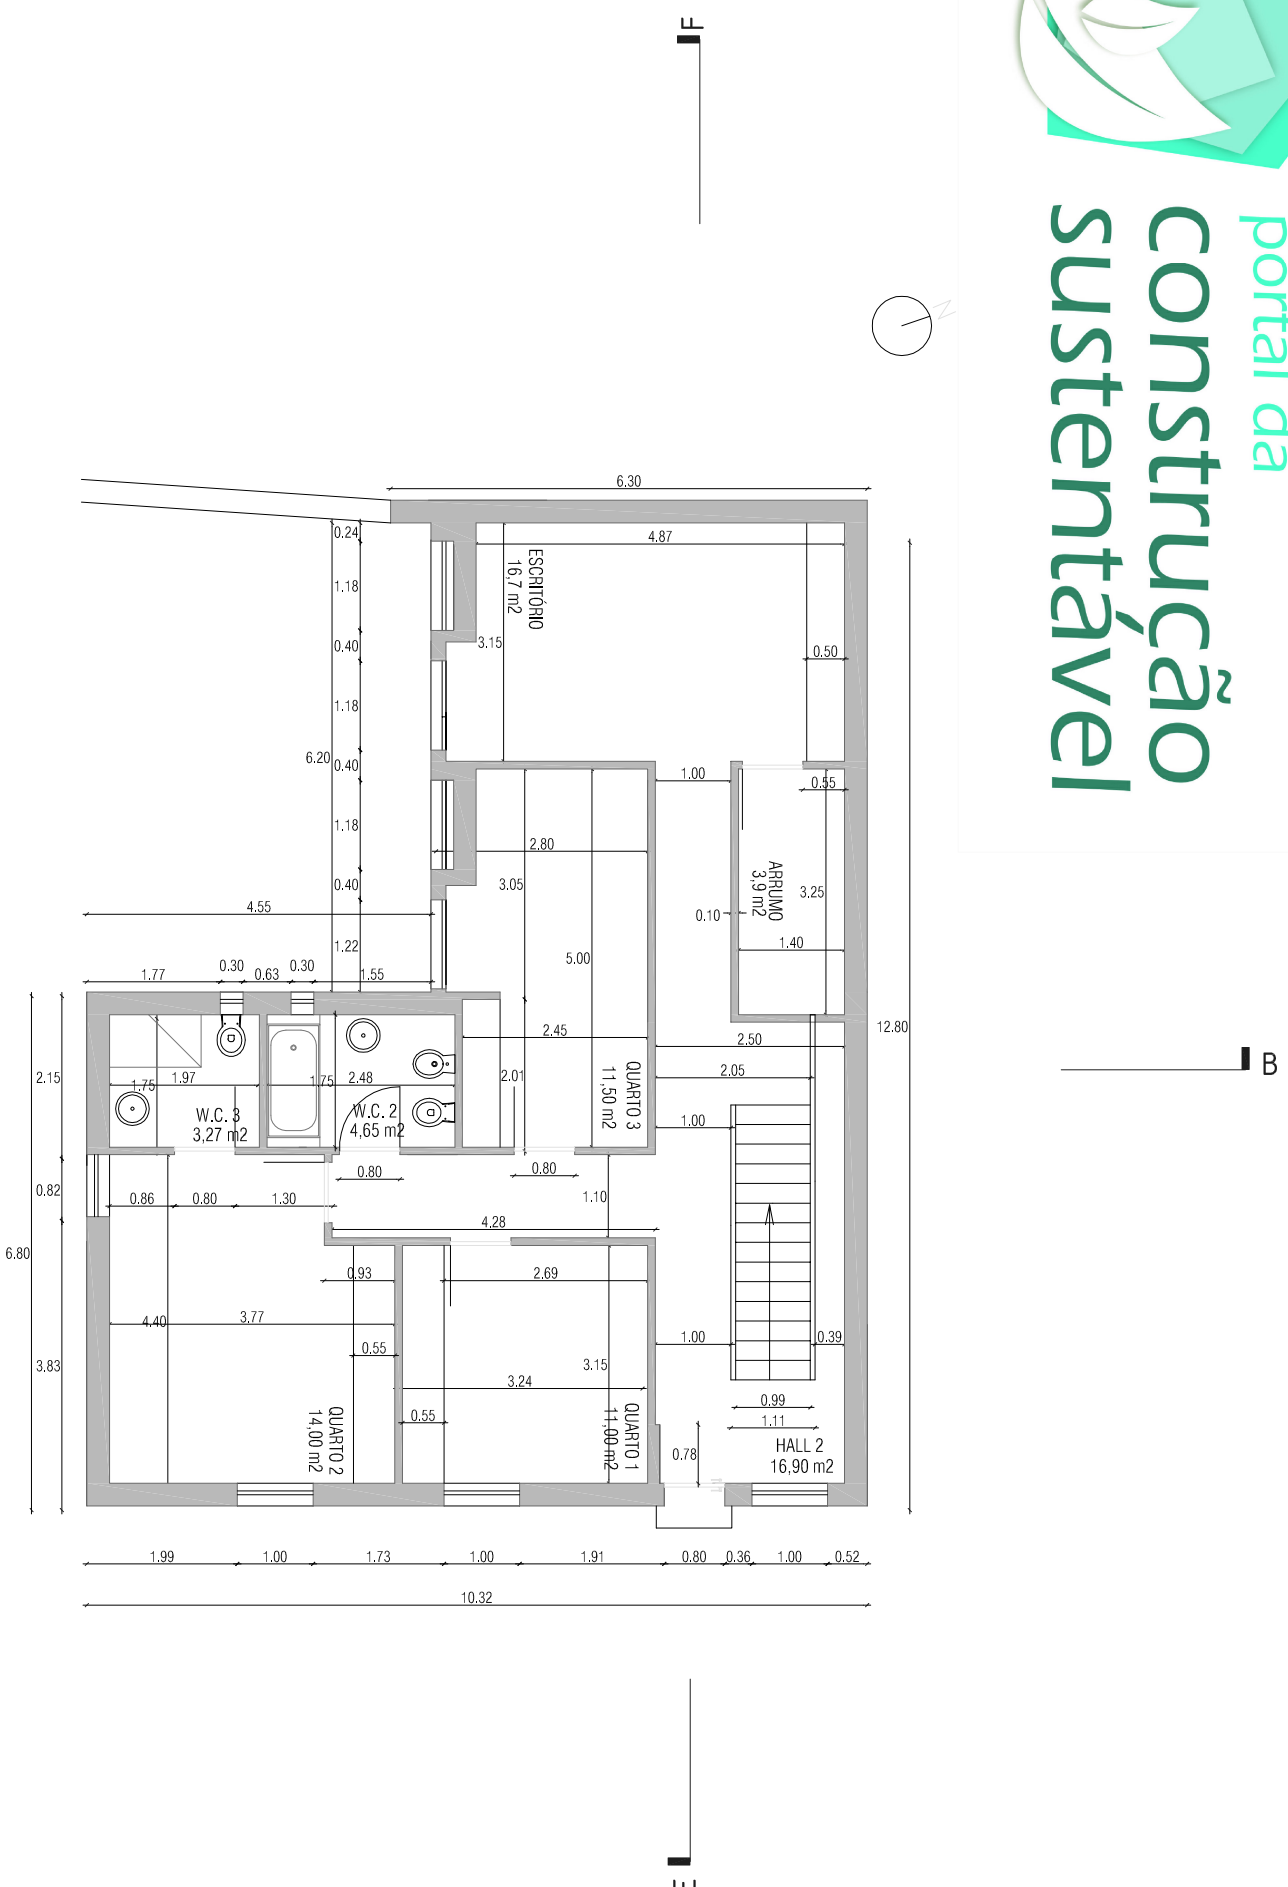

portal da  
**construção**  
sustentável



RESUMO DAS ÁREAS

DIVISÃO	ÁREA ÚTIL
Cozinha	16,36 m <sup>2</sup>
Sala Common	42,36 m <sup>2</sup>
Hall 1	8,00 m <sup>2</sup>
Hall 2	17,60 m <sup>2</sup>
Escritório	16,70 m <sup>2</sup>
Suite	13,00 m <sup>2</sup>
Quarto 1	11,00m <sup>2</sup>
Quarto 2	14,00 m <sup>2</sup>
Quarto 3	11,50 m <sup>2</sup>
Arrumo	3,90 m <sup>2</sup>
W. C. 1	2,29 m <sup>2</sup>
W. C. 2	4,65 m <sup>2</sup>
W. C. 3	3,27 m <sup>2</sup>
Terrço	31,40 m <sup>2</sup>
Garagem	17,77 m <sup>2</sup>

## Planta do Piso 0

Moradia Unifamiliar

Local

Bairro do Espadanal - S. João da Madeira

## Projecto de Arquitectura

Equipa Projectista

Arq. Alina Delgado - Coordenadora  
Arq. João Azinheiro

Desenhos à Escala 1 : 100

Projecto de Licenciamento

002