




portal da
construção
sustentável

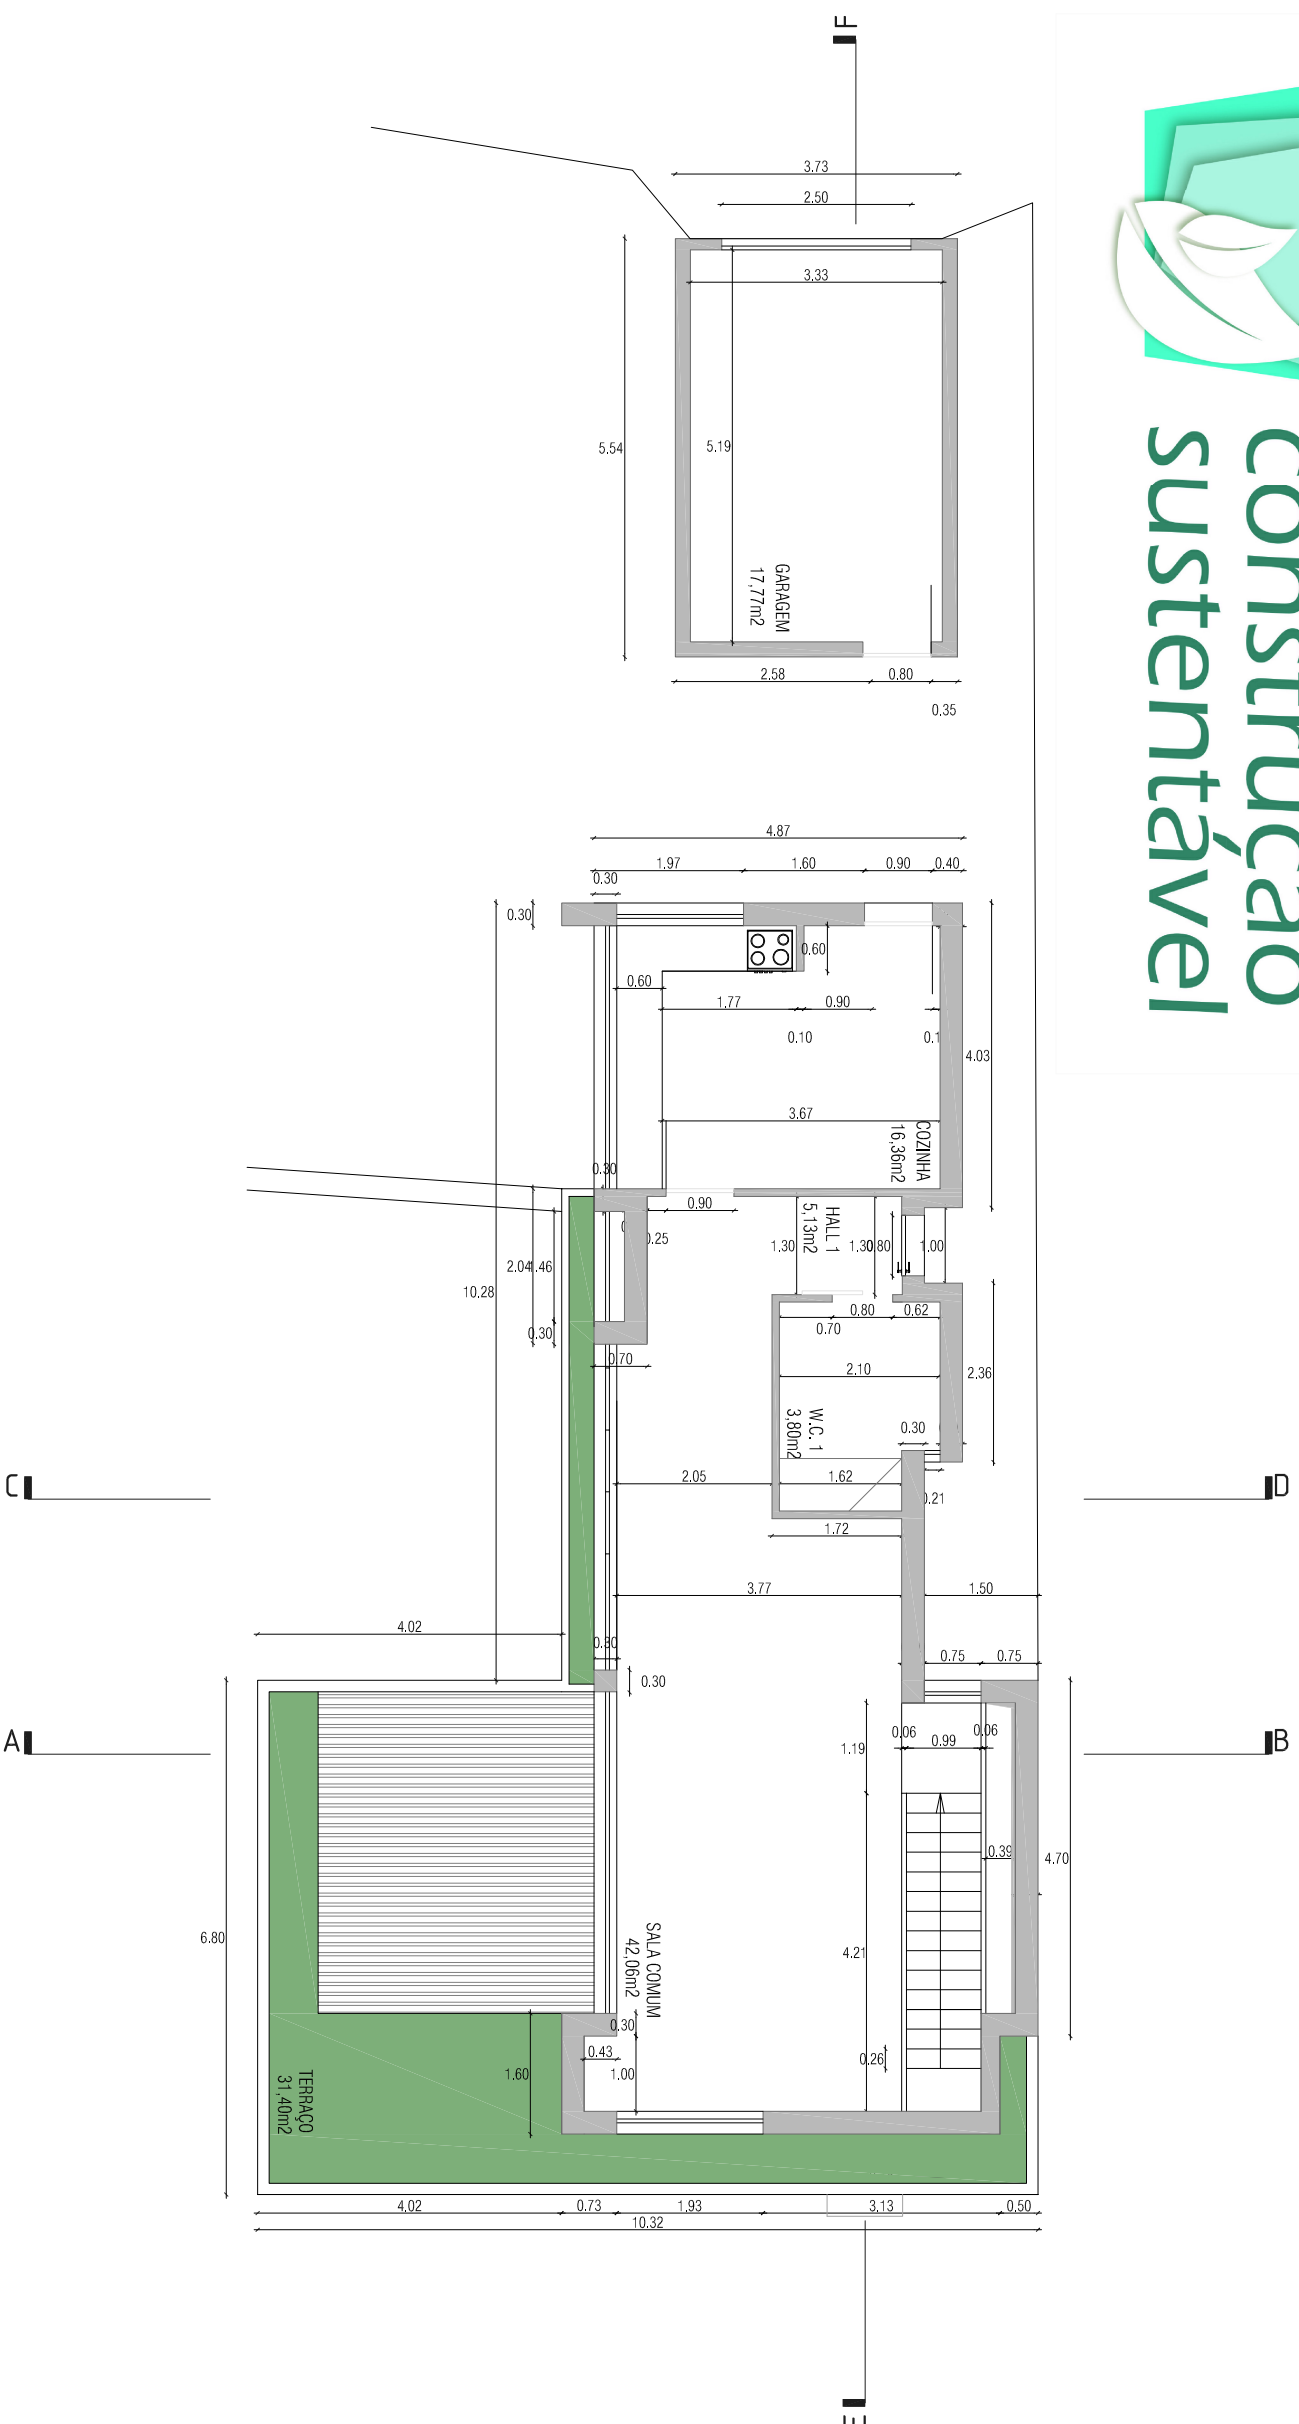

RESUMO DAS AREAS

DIVISÃO	AREA ÚTIL
Cozinha	16,36 m ²
Sala Comum	42,36 m ²
Hall 1	8,00 m ²
Hall 2	17,60 m ²
Escritório	16,70 m ²
Suíte	13,00 m ²
Quarto 1	11,00m ²
Quarto 2	14,00 m ²
Quarto 3	11,50 m ²
Arrumo	3,90 m ²
W. C. 1	2,29 m ²
W. C. 2	4,65 m ²
W. C. 3	3,27 m ²
Terraço	31,40 m ²
Garagem	17,77 m ²

Planta do Piso 1

Moradia Unifamiliar

Local

Bairro do Espadanal - S. João da Madeira

Projecto de Arquitectura

Equipa Projectista

Arq. Alina Delgado - Coordenadora
Arq. João Azinheiro

Desenhos à Escala 1 : 100

Projecto de Licenciamento

003