



Corte AB

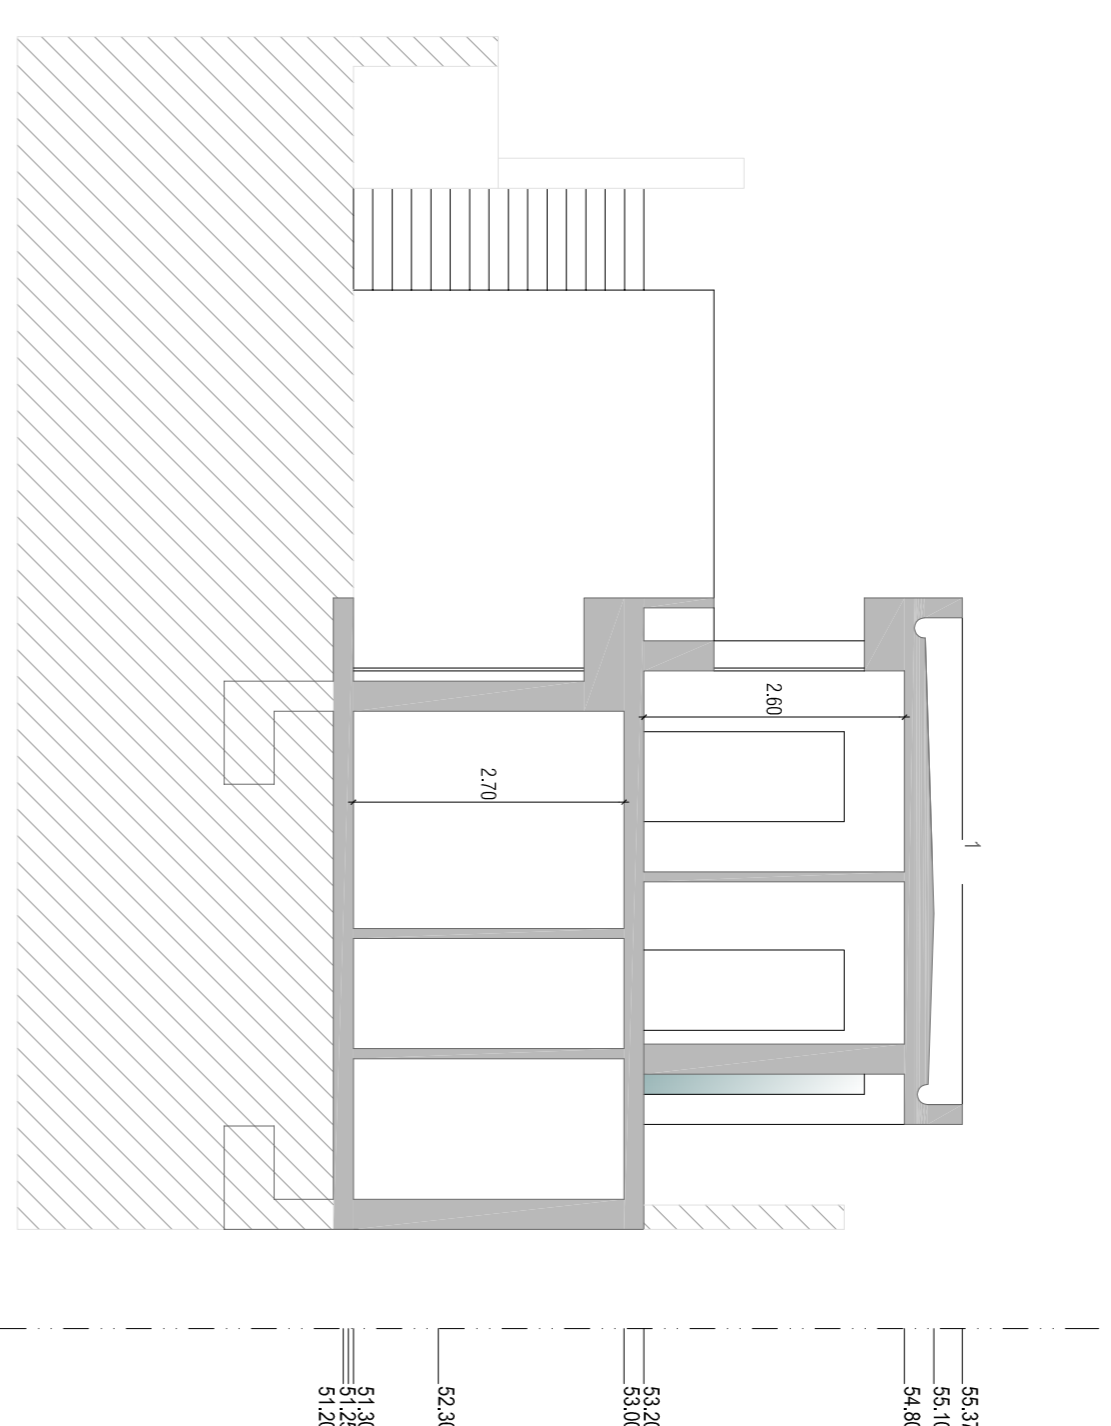

Corte CD

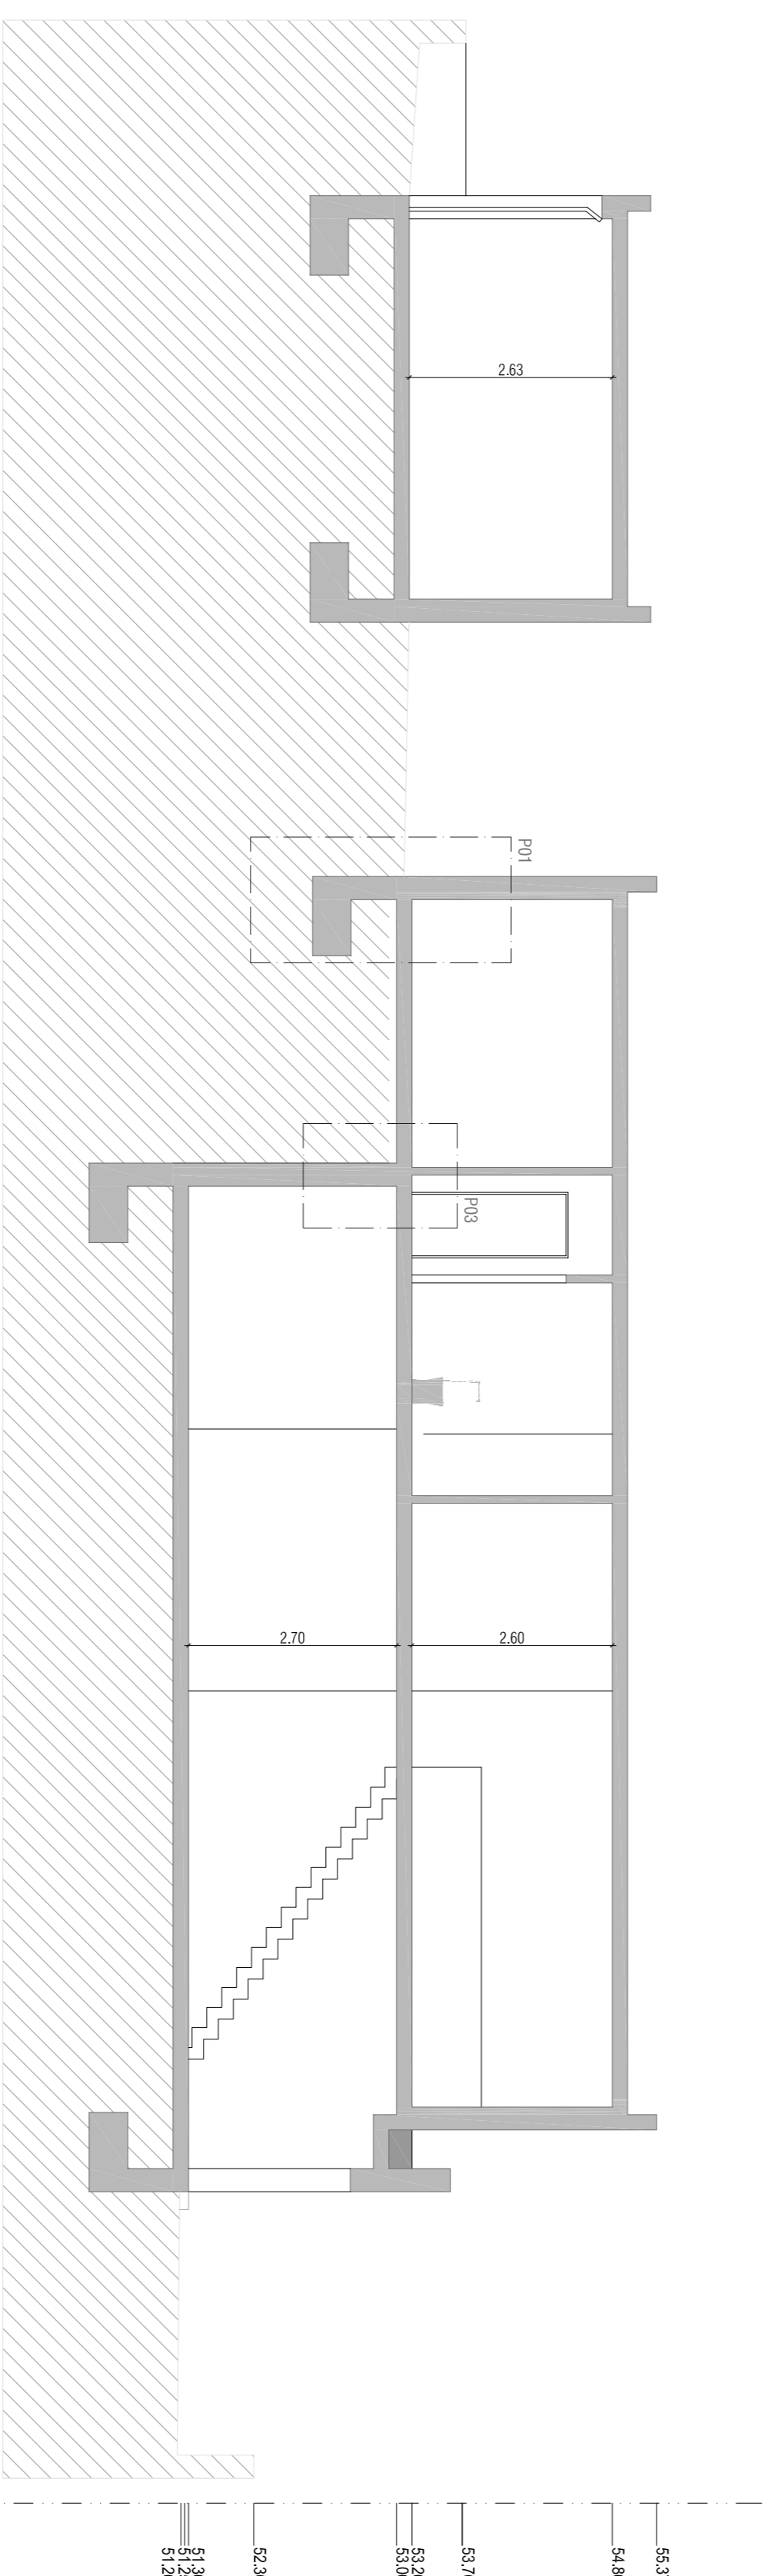

Corte EF

Cortes

Morada Unifamiliar

Local

Barro do Espadanal - S. João da Madeira

Projecto de Arquitectura

Equipa Projectista

Arq. Alina Delgado - Coordenadora
Arq. João Azinheiro