


Mestrado Integrado em Arquitetura | 4º ano

Eduardo Cardoso Lopes a73387 | João Pedro Moreira a71454 | Joel Filipe Duarte a71365 | Luís Barbosa Ferreira a71535

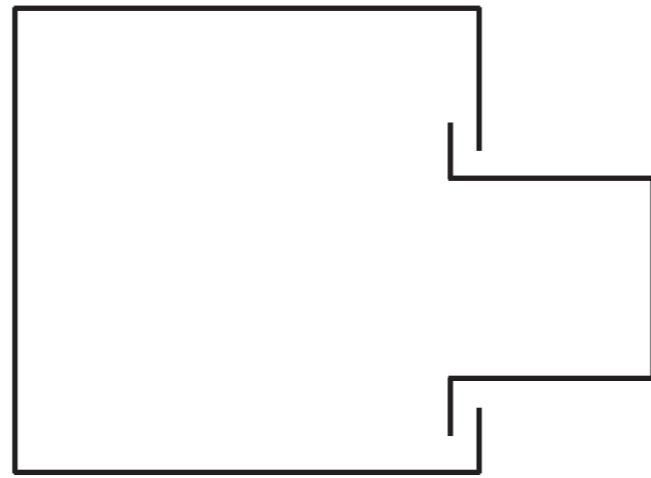


CAPSULE HOUSE


ECOHUT


CONCEITO

CONTENTOR + GAVETA

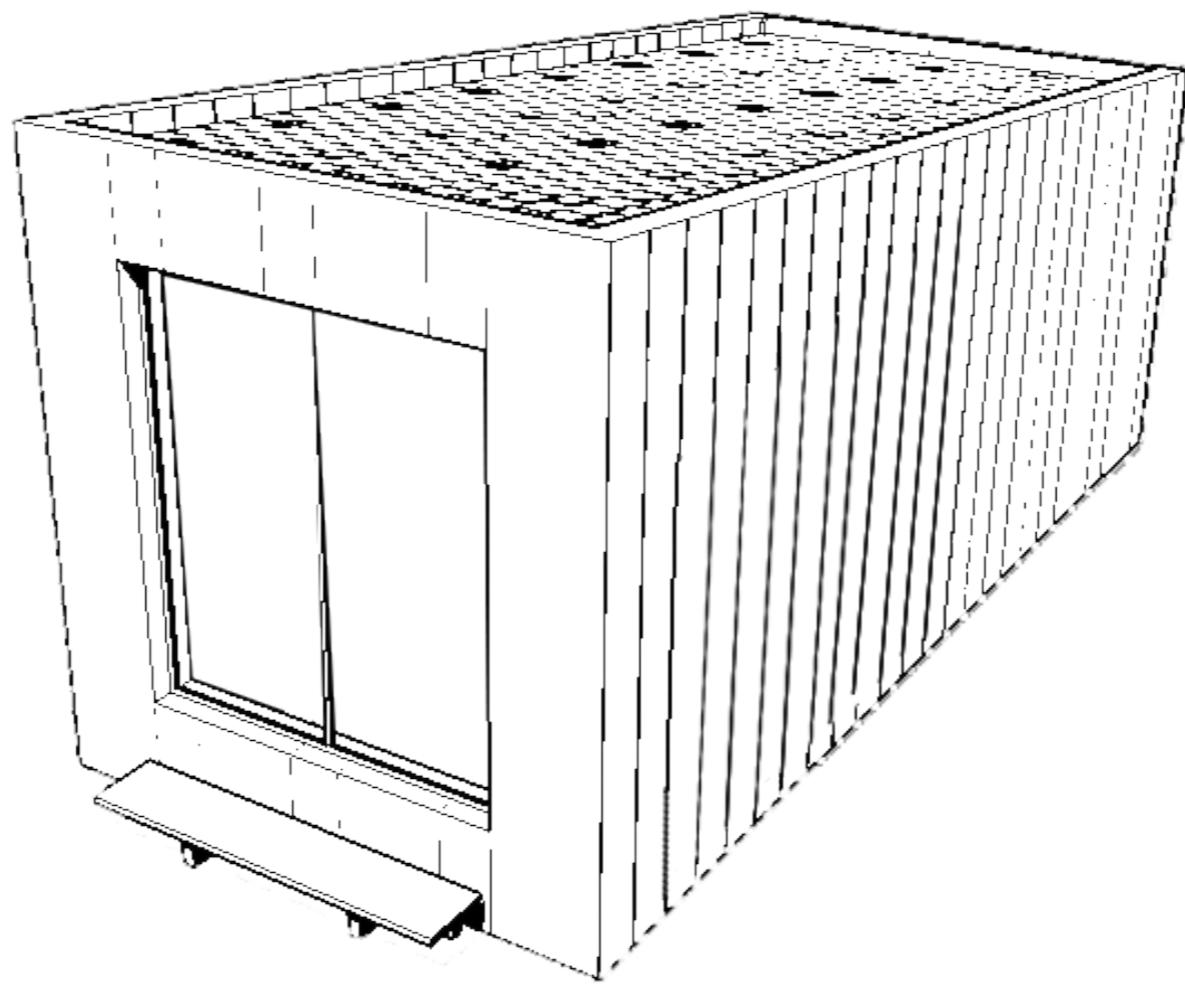



CONTENTOR

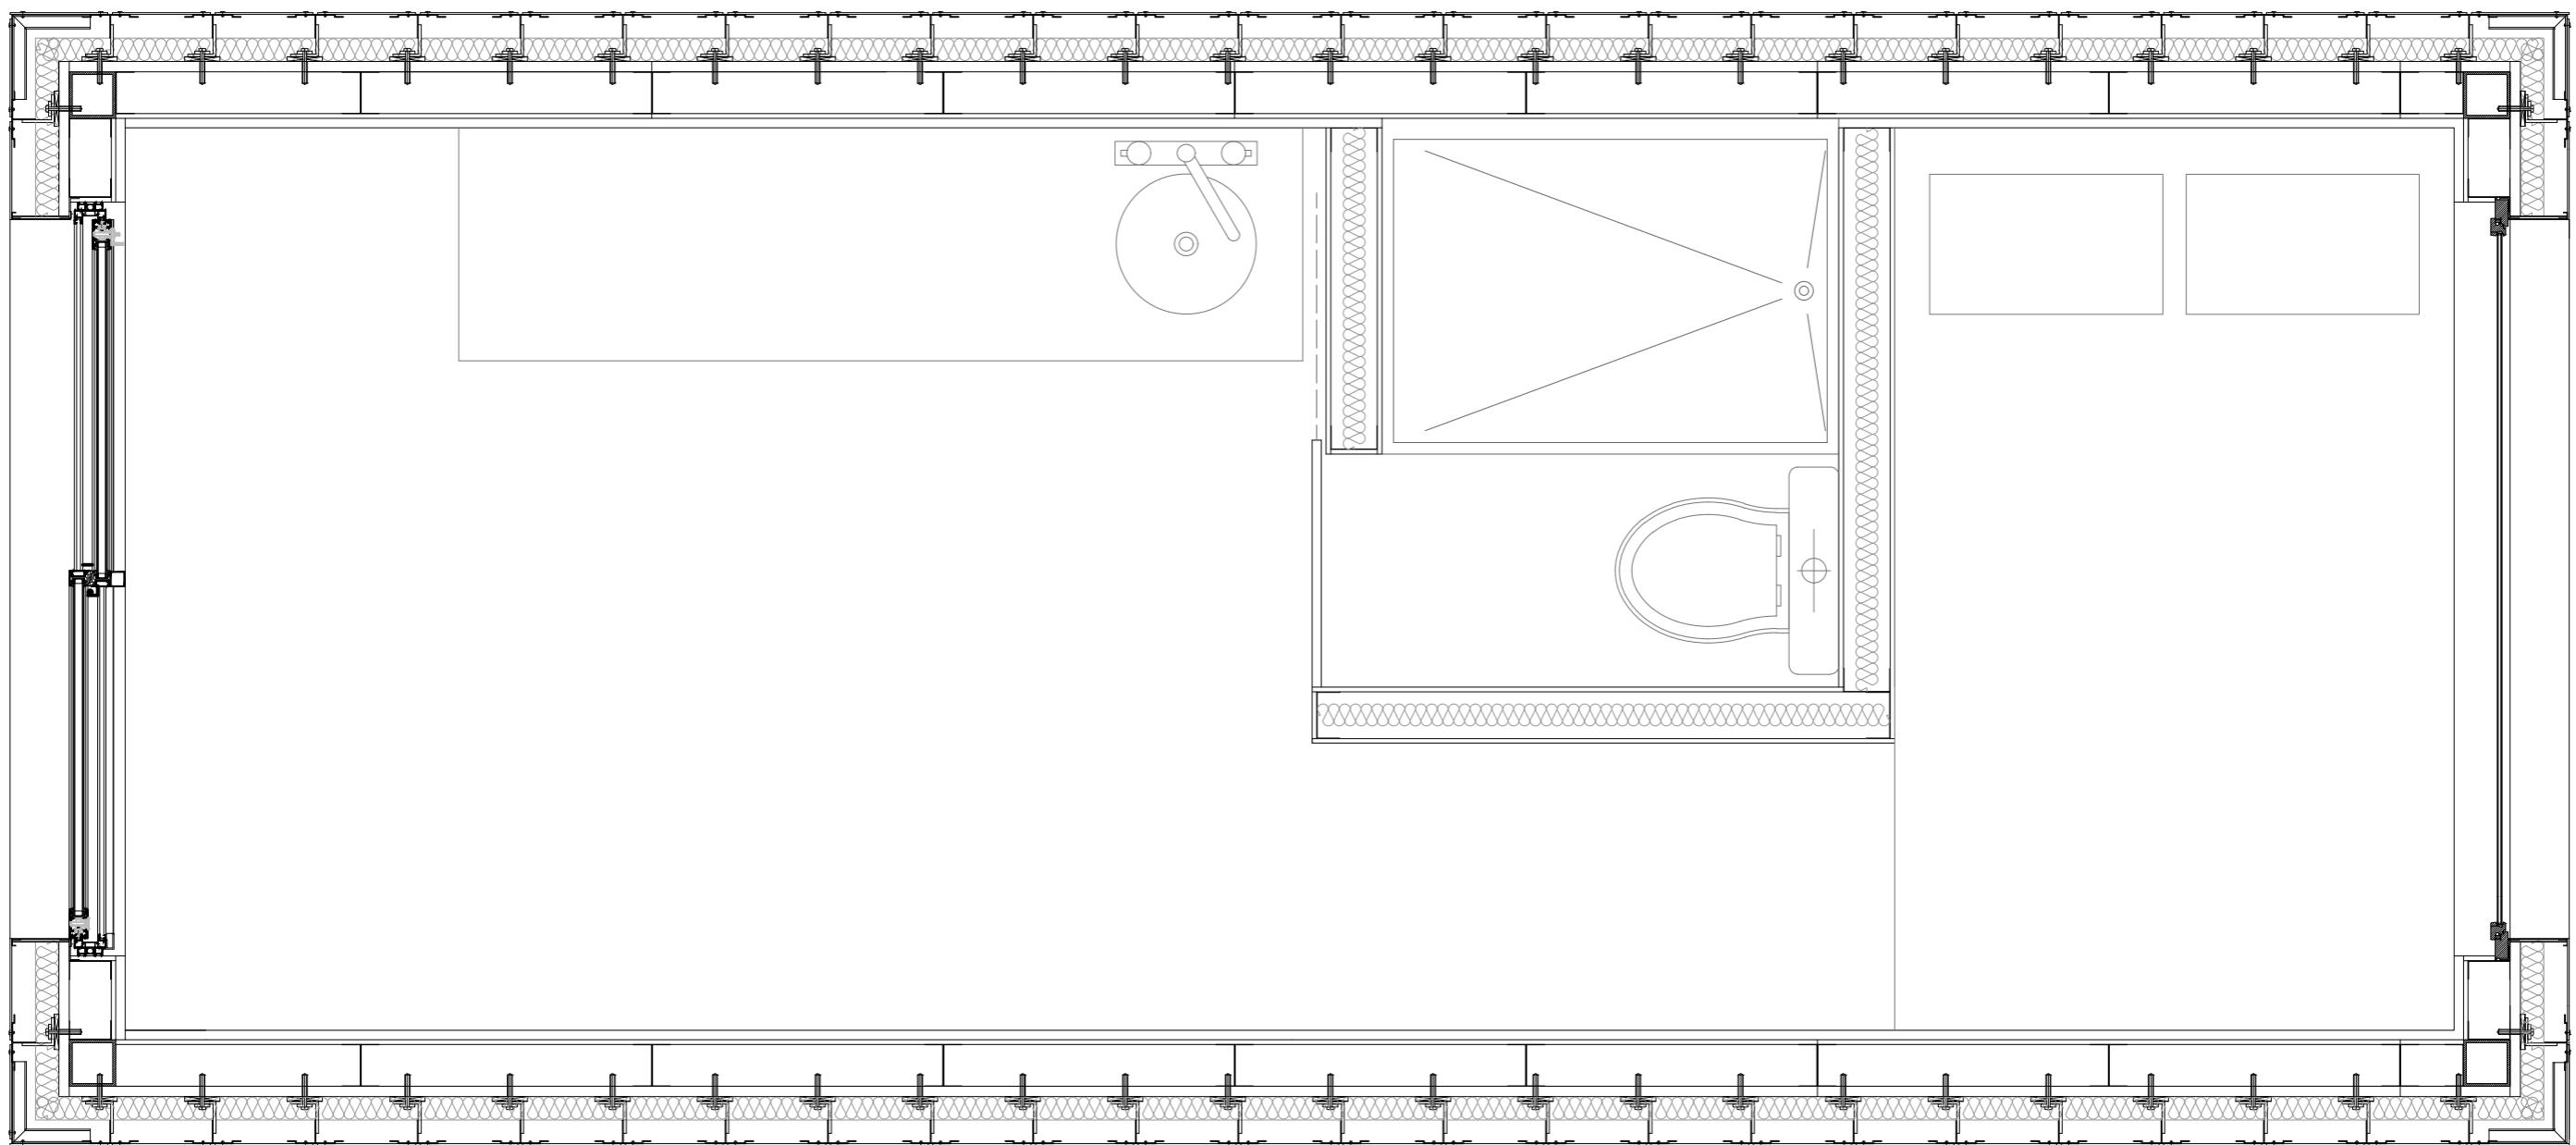


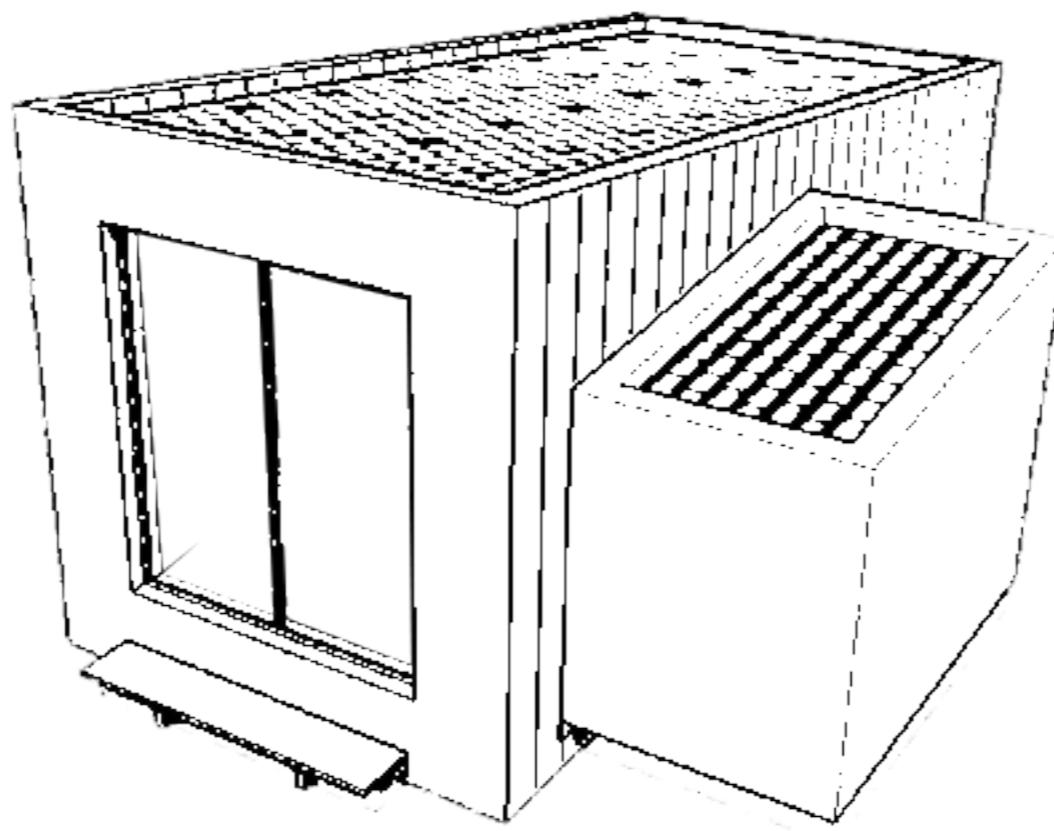


GAVETA

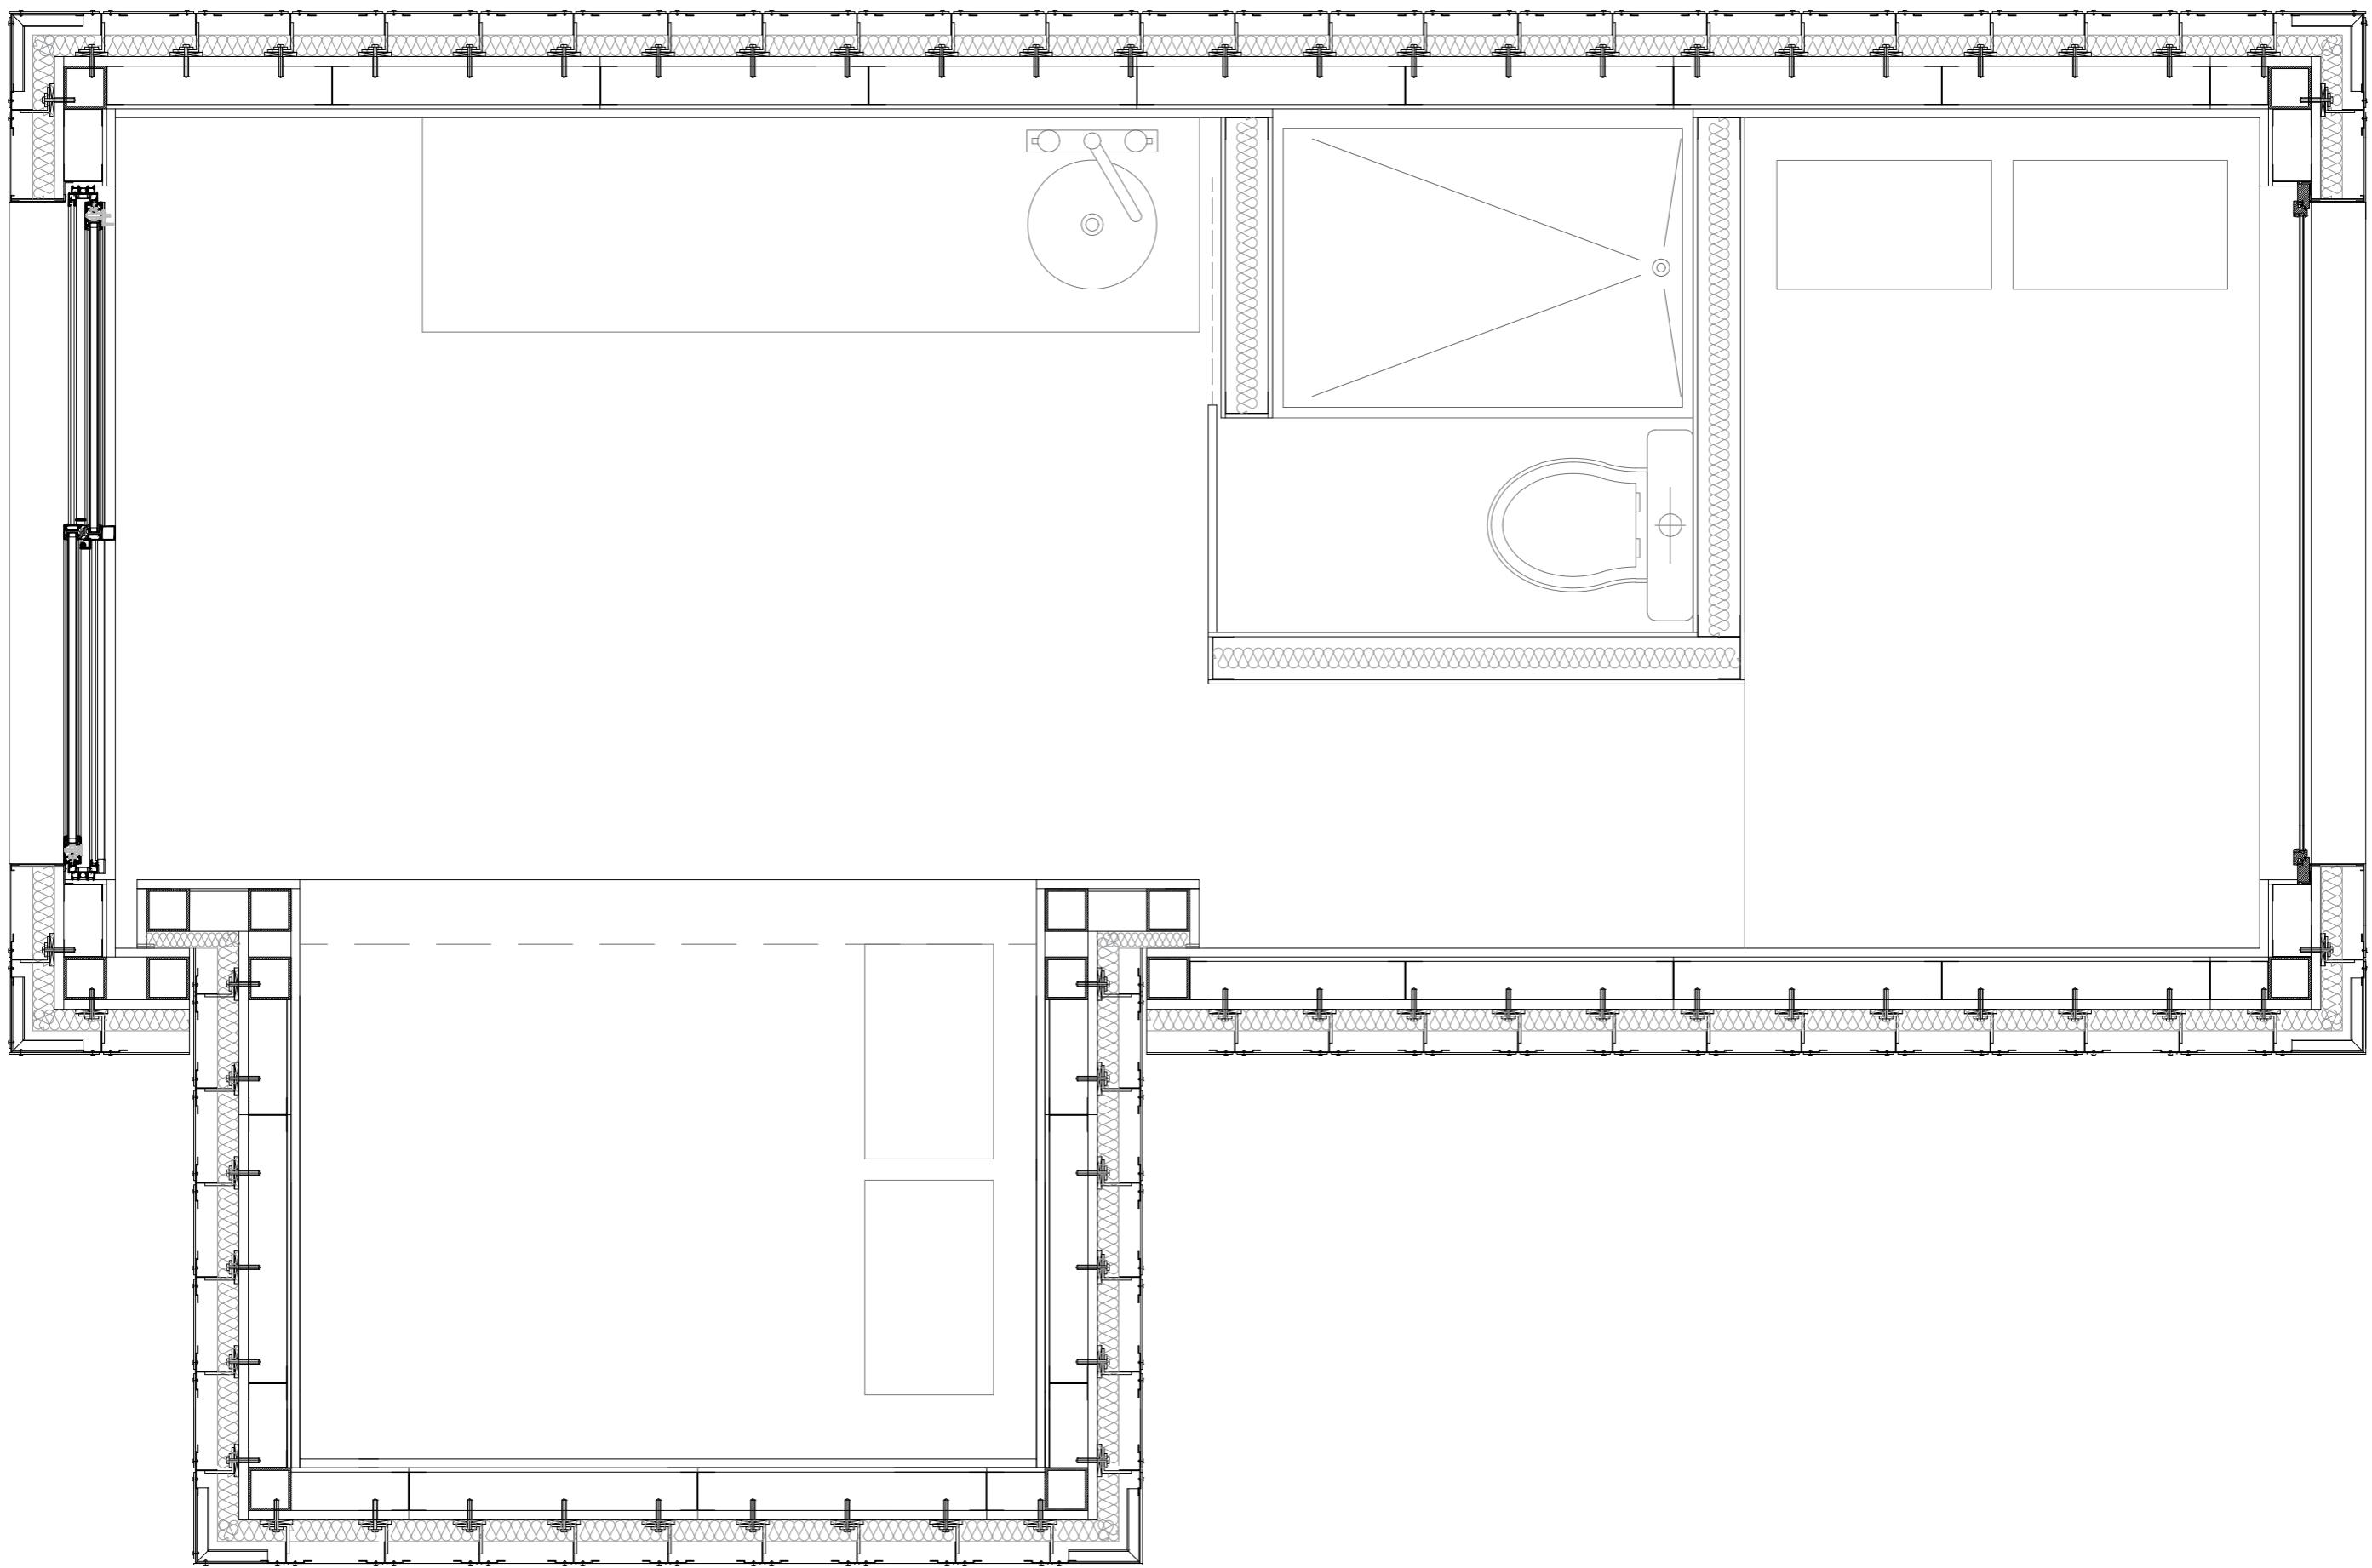


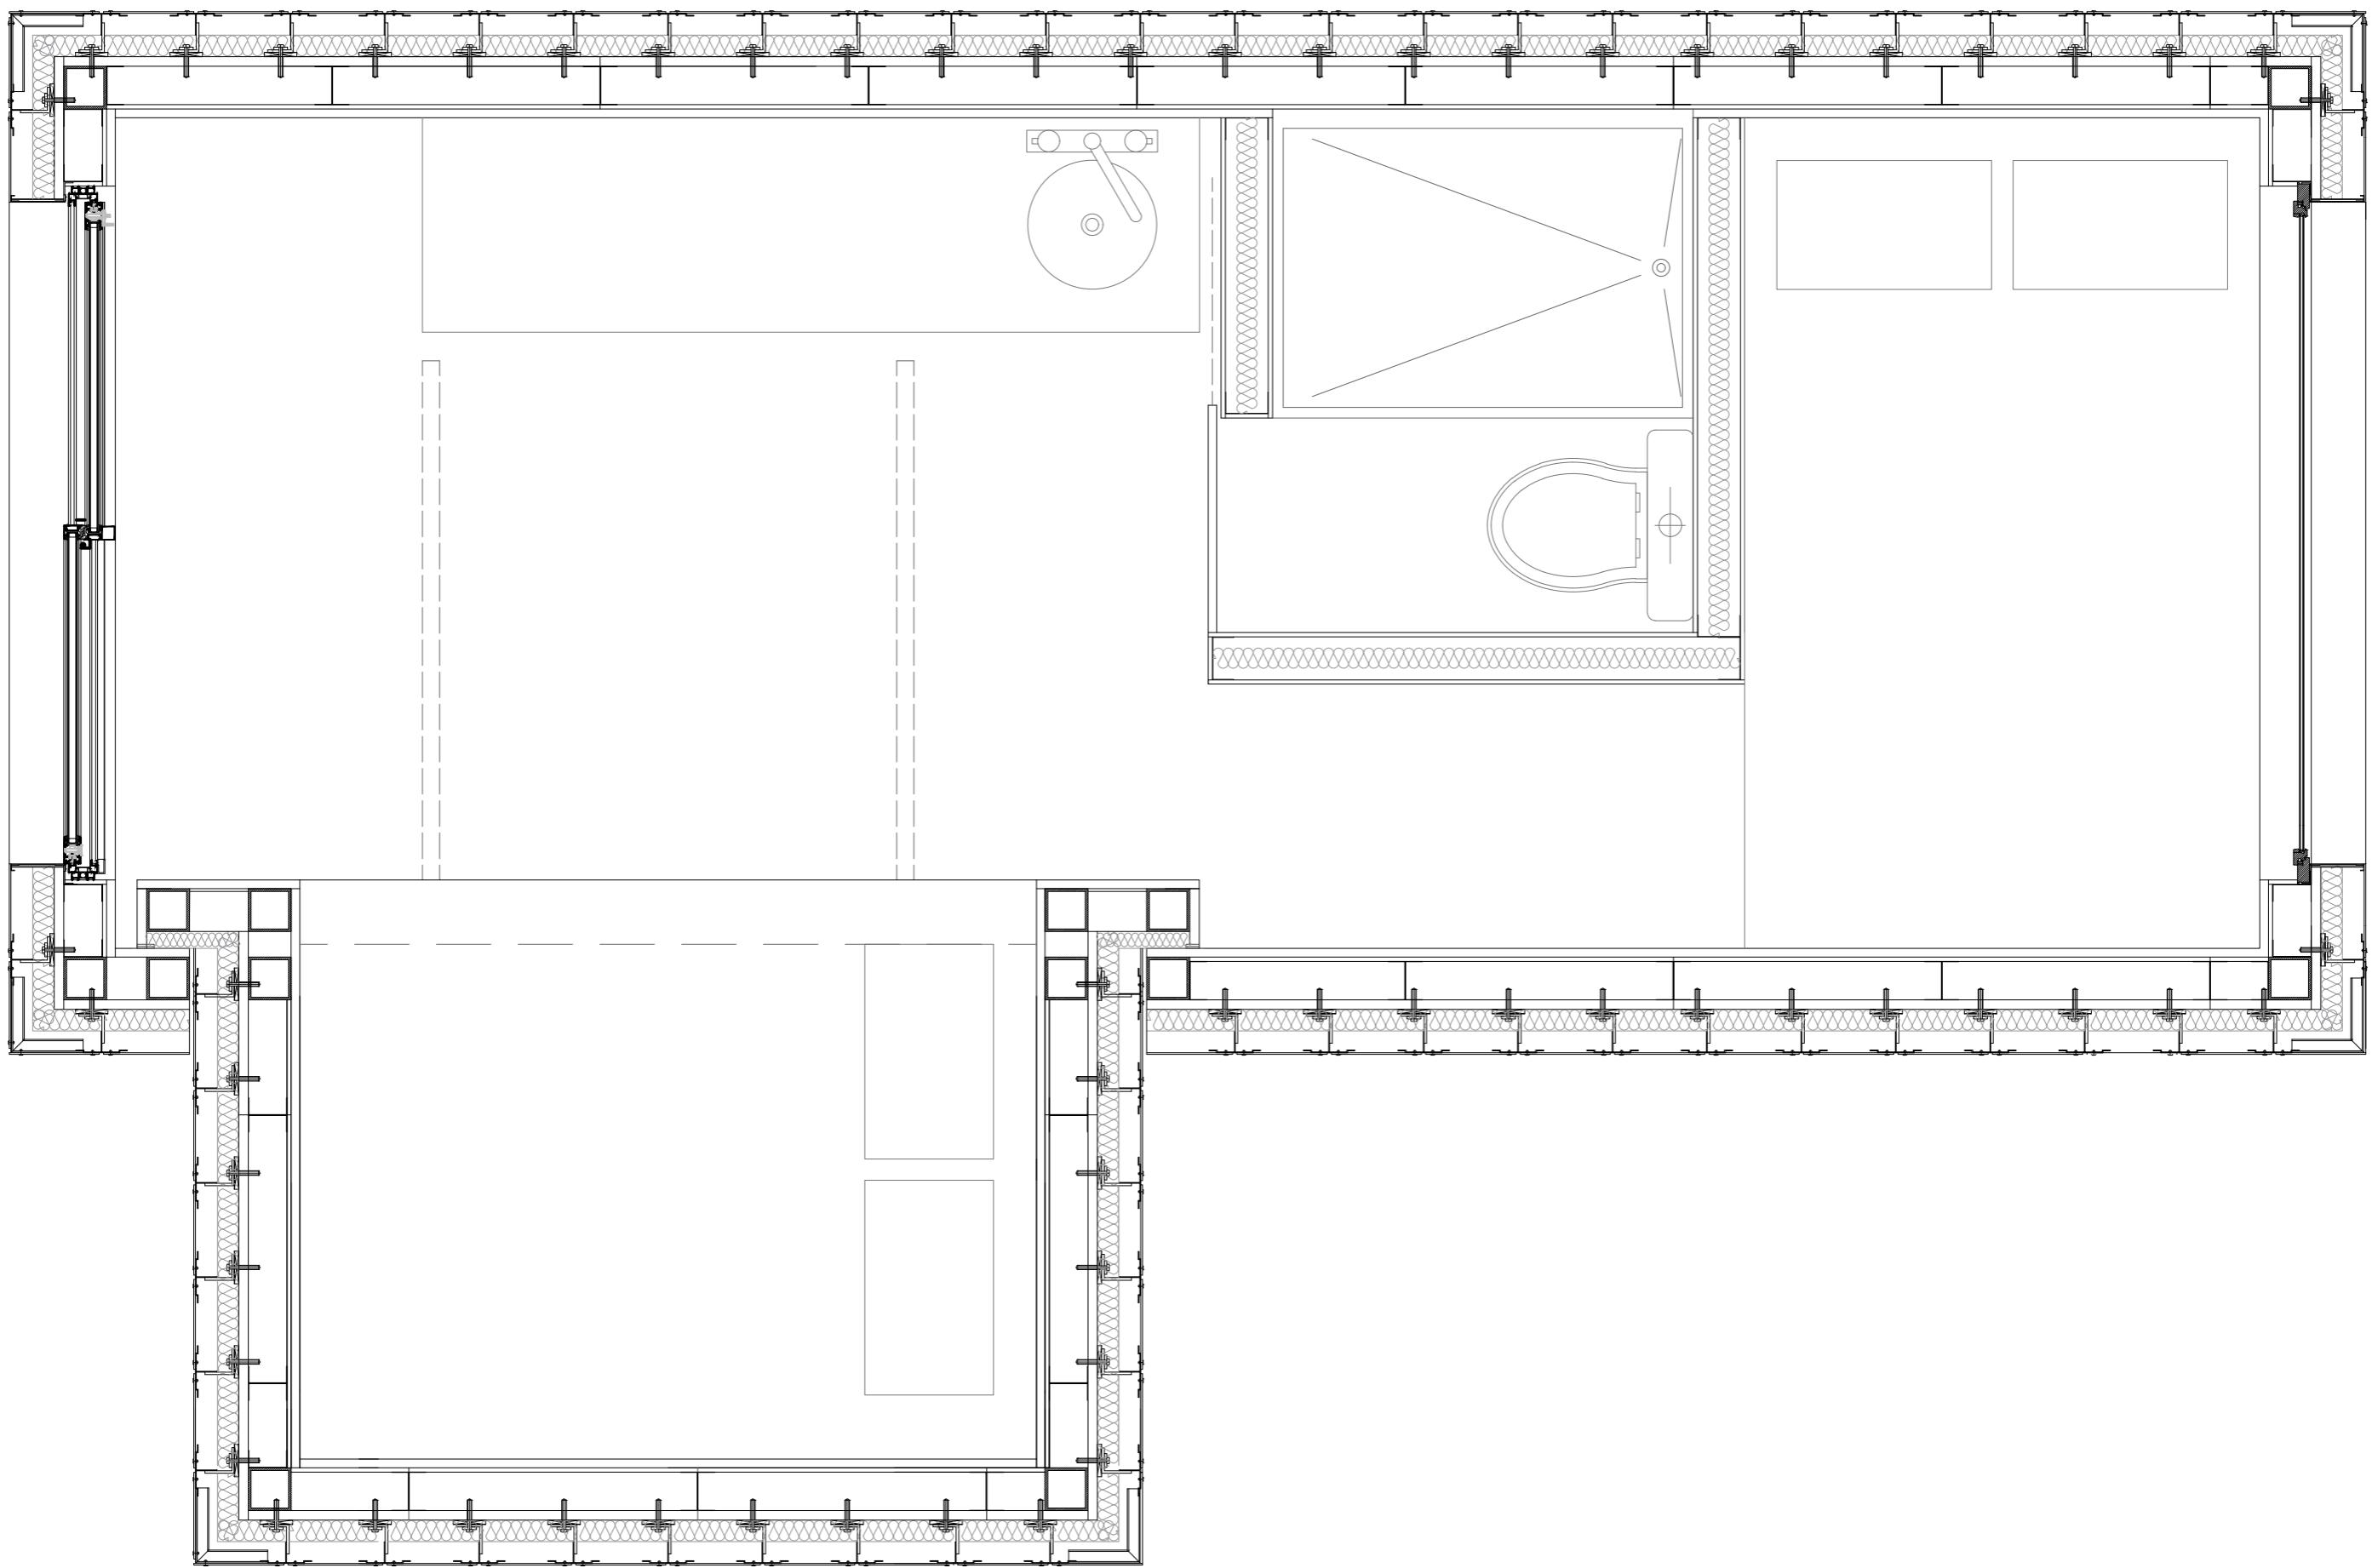


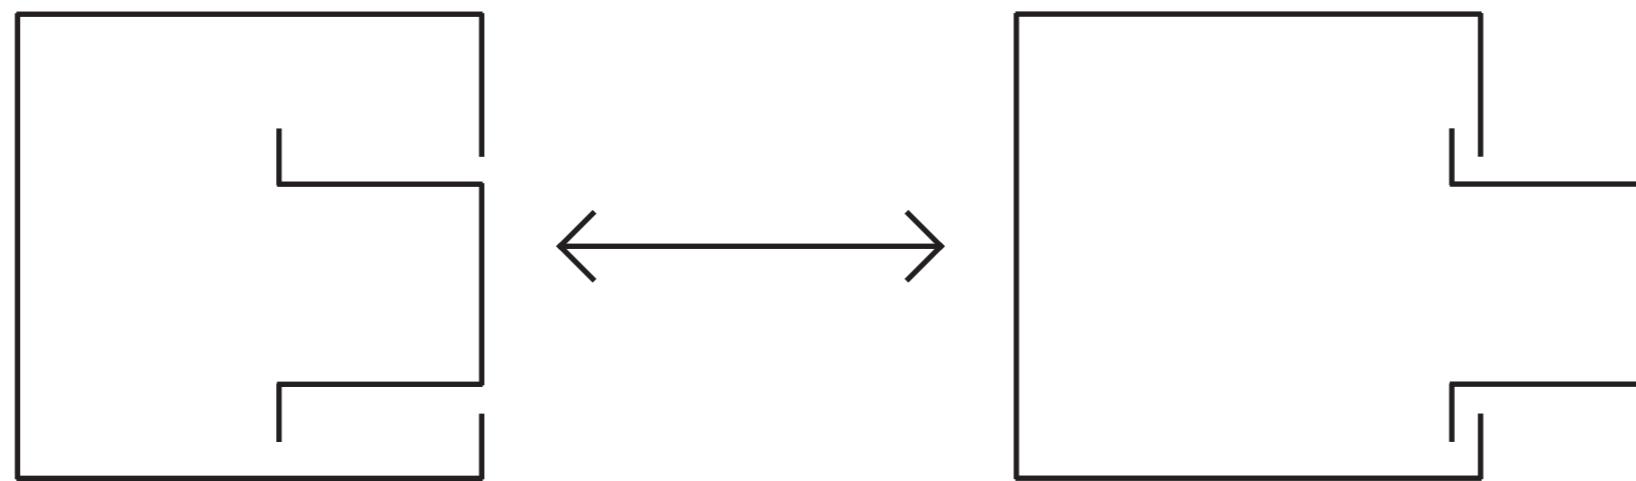



SEQUÊNCIA DE MONTAGEM

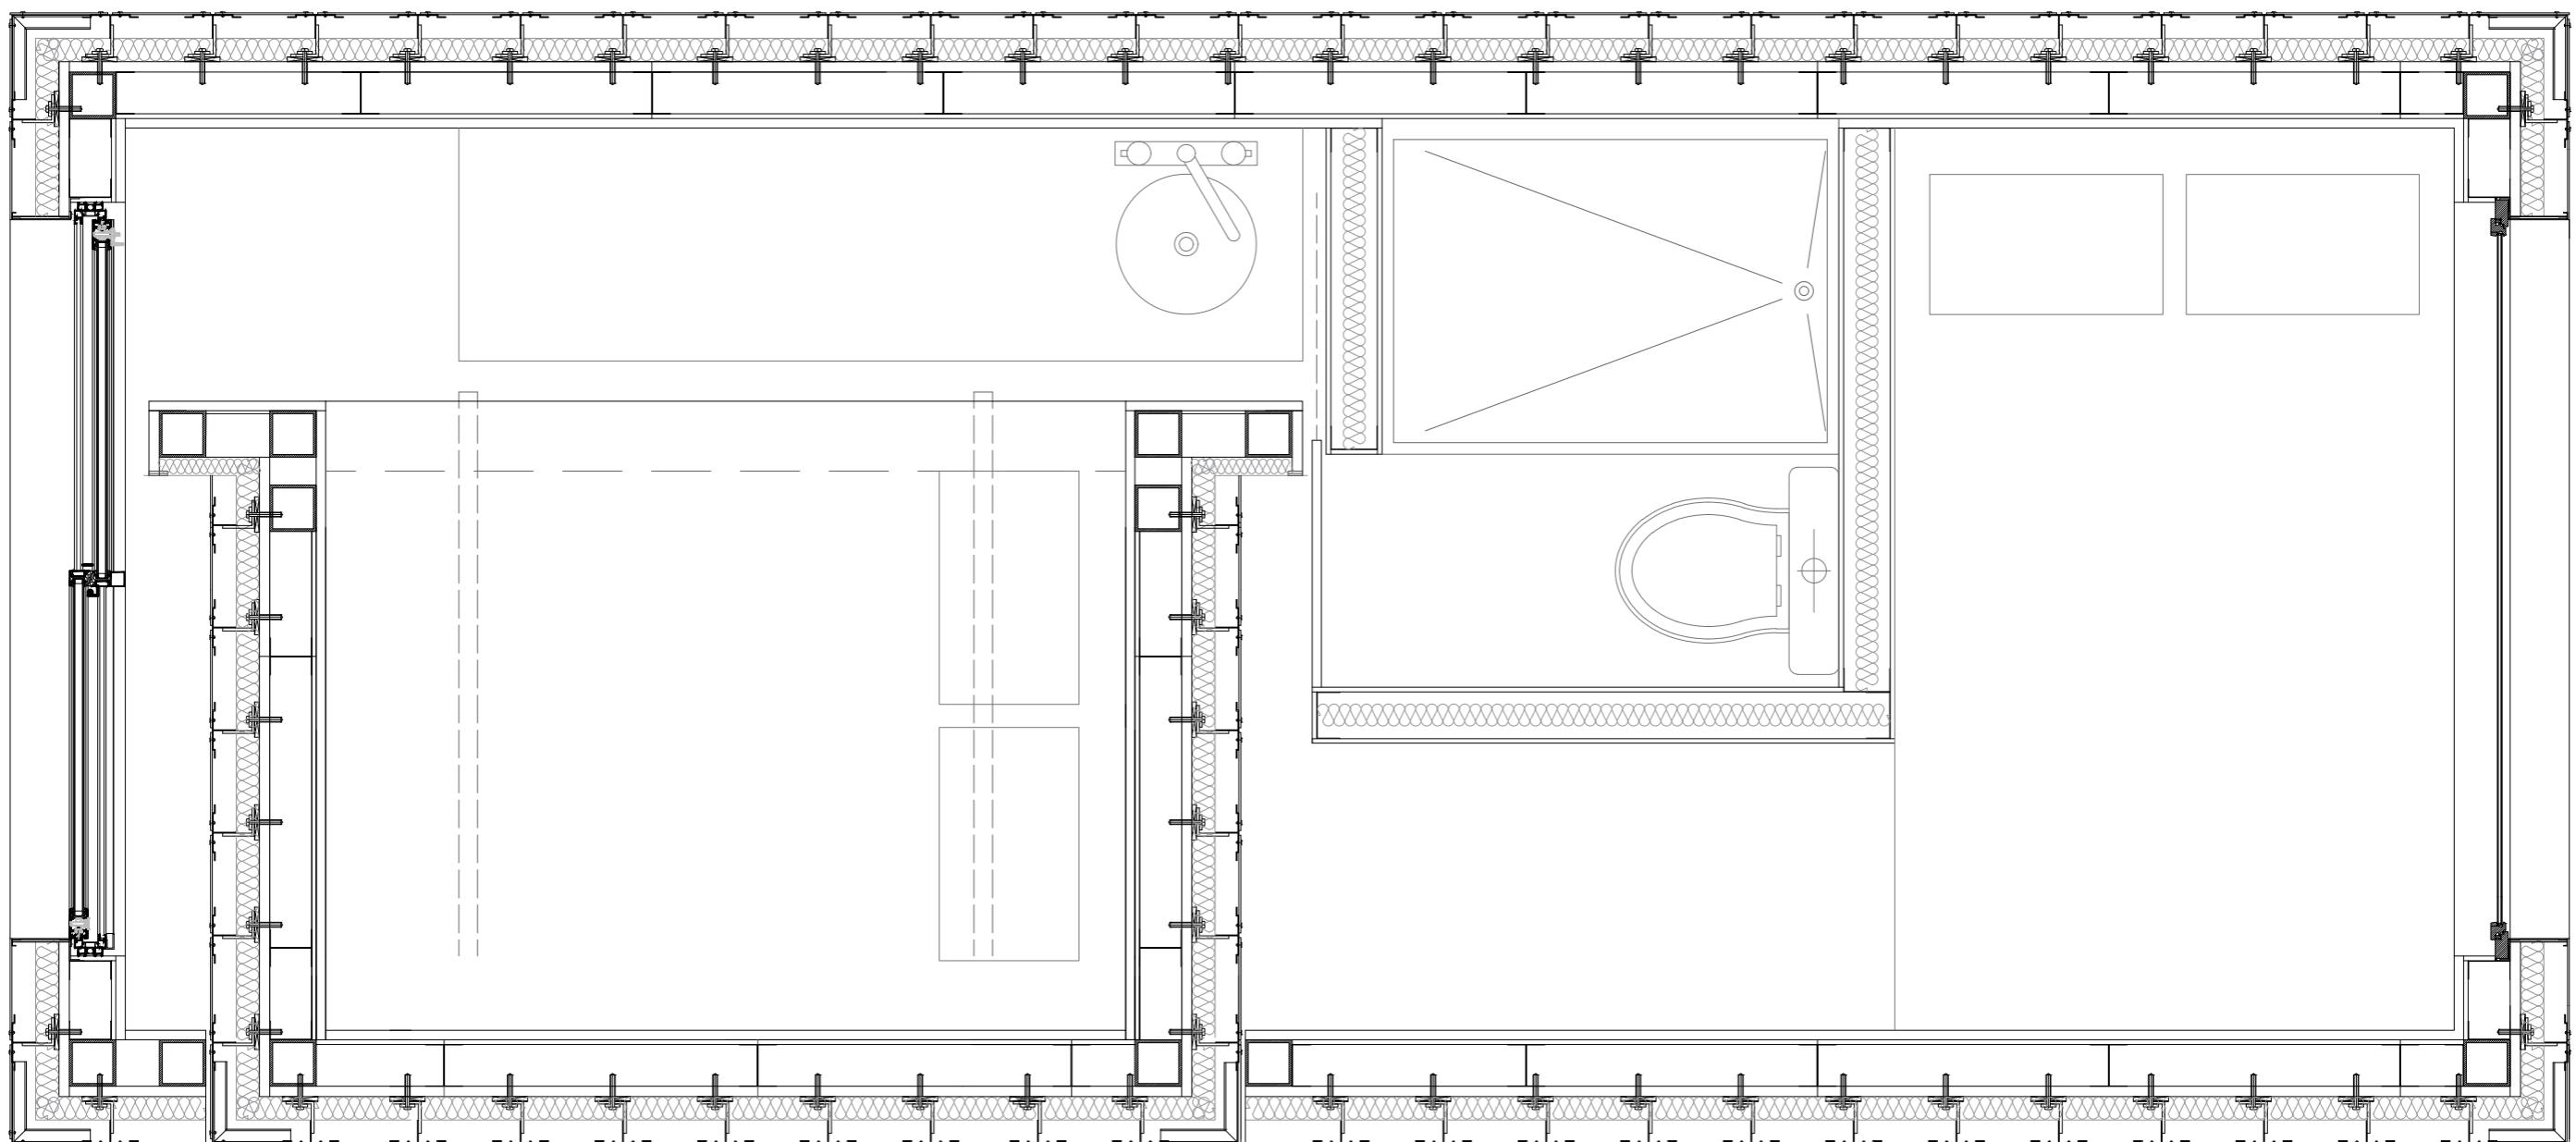


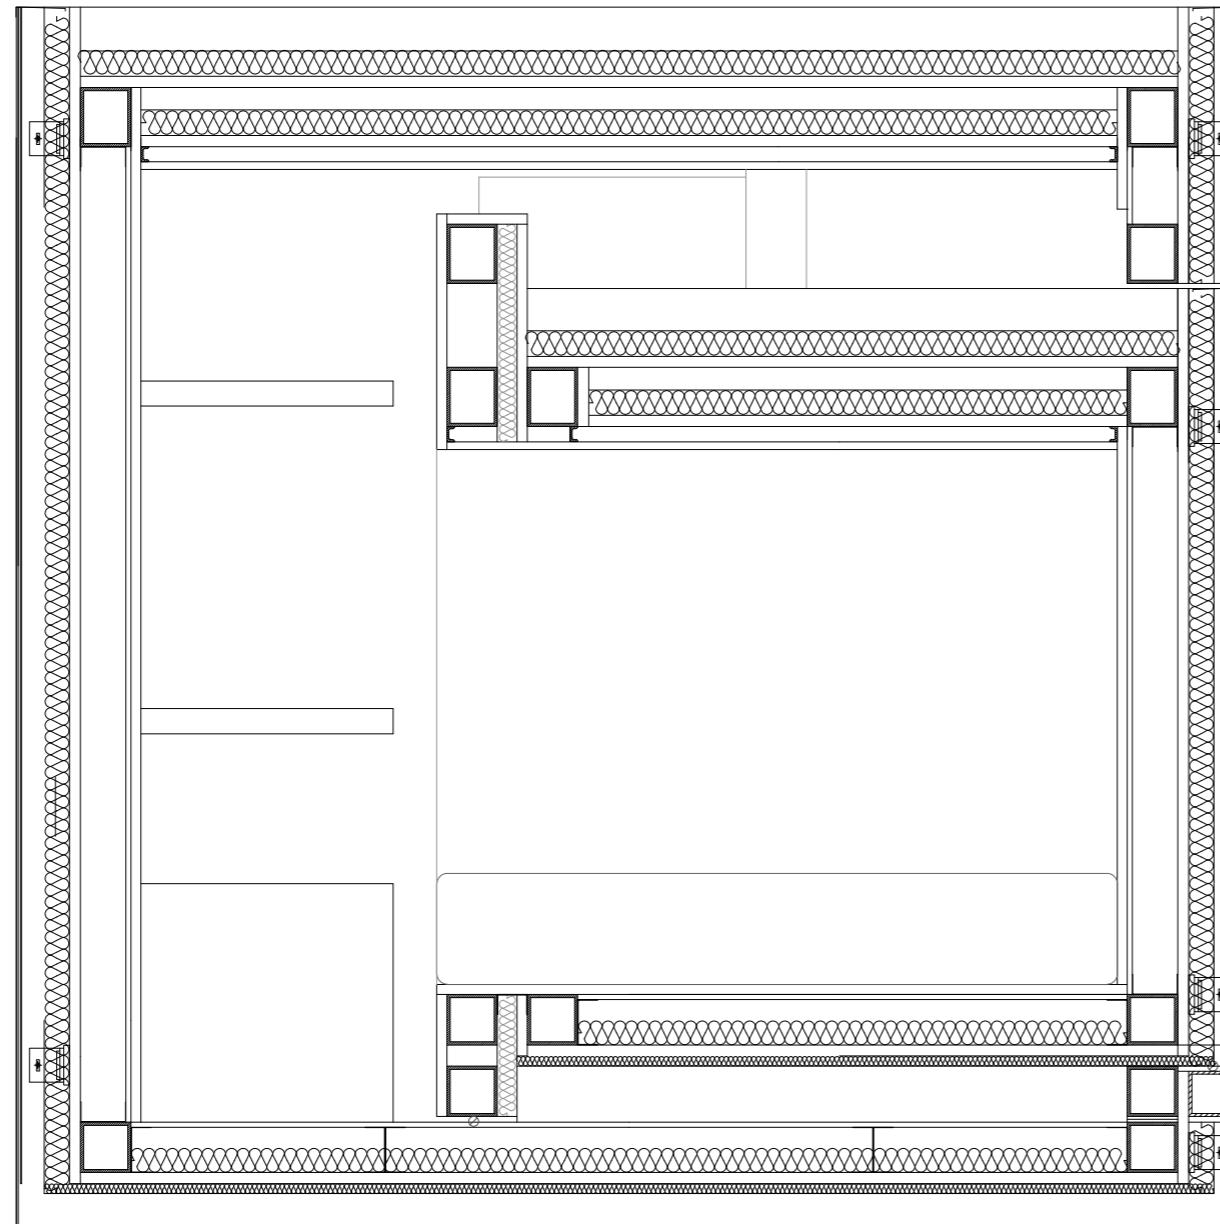

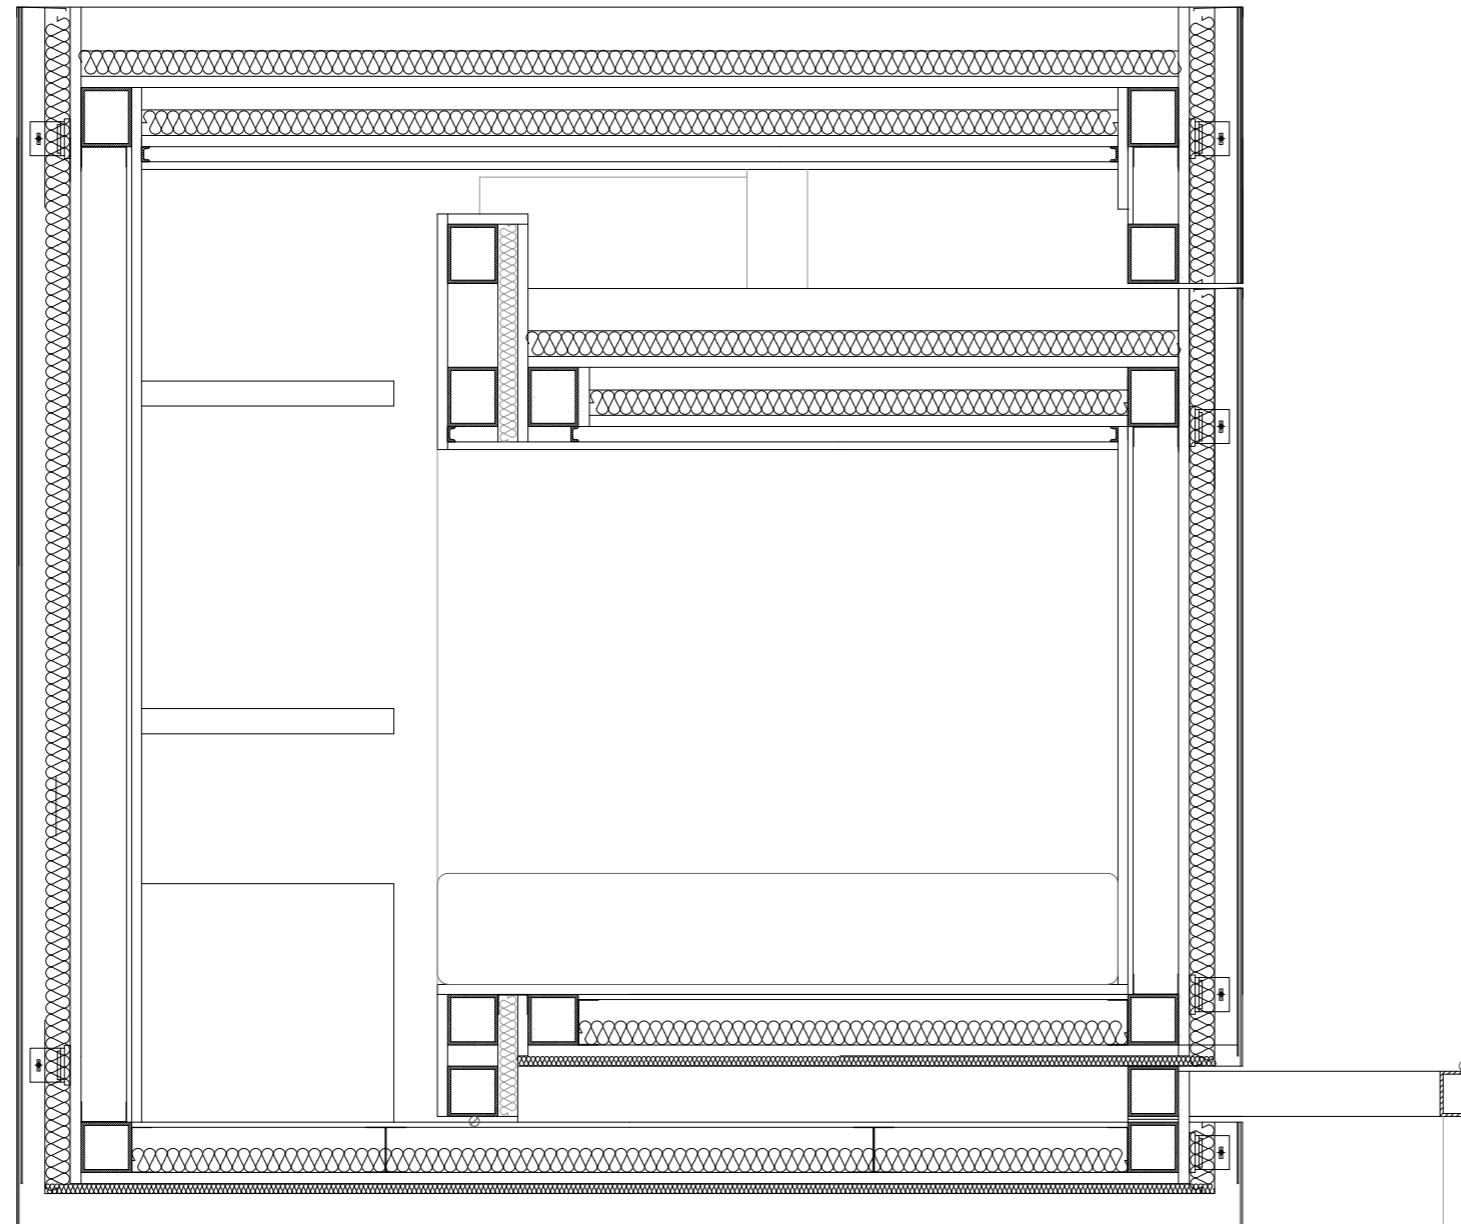


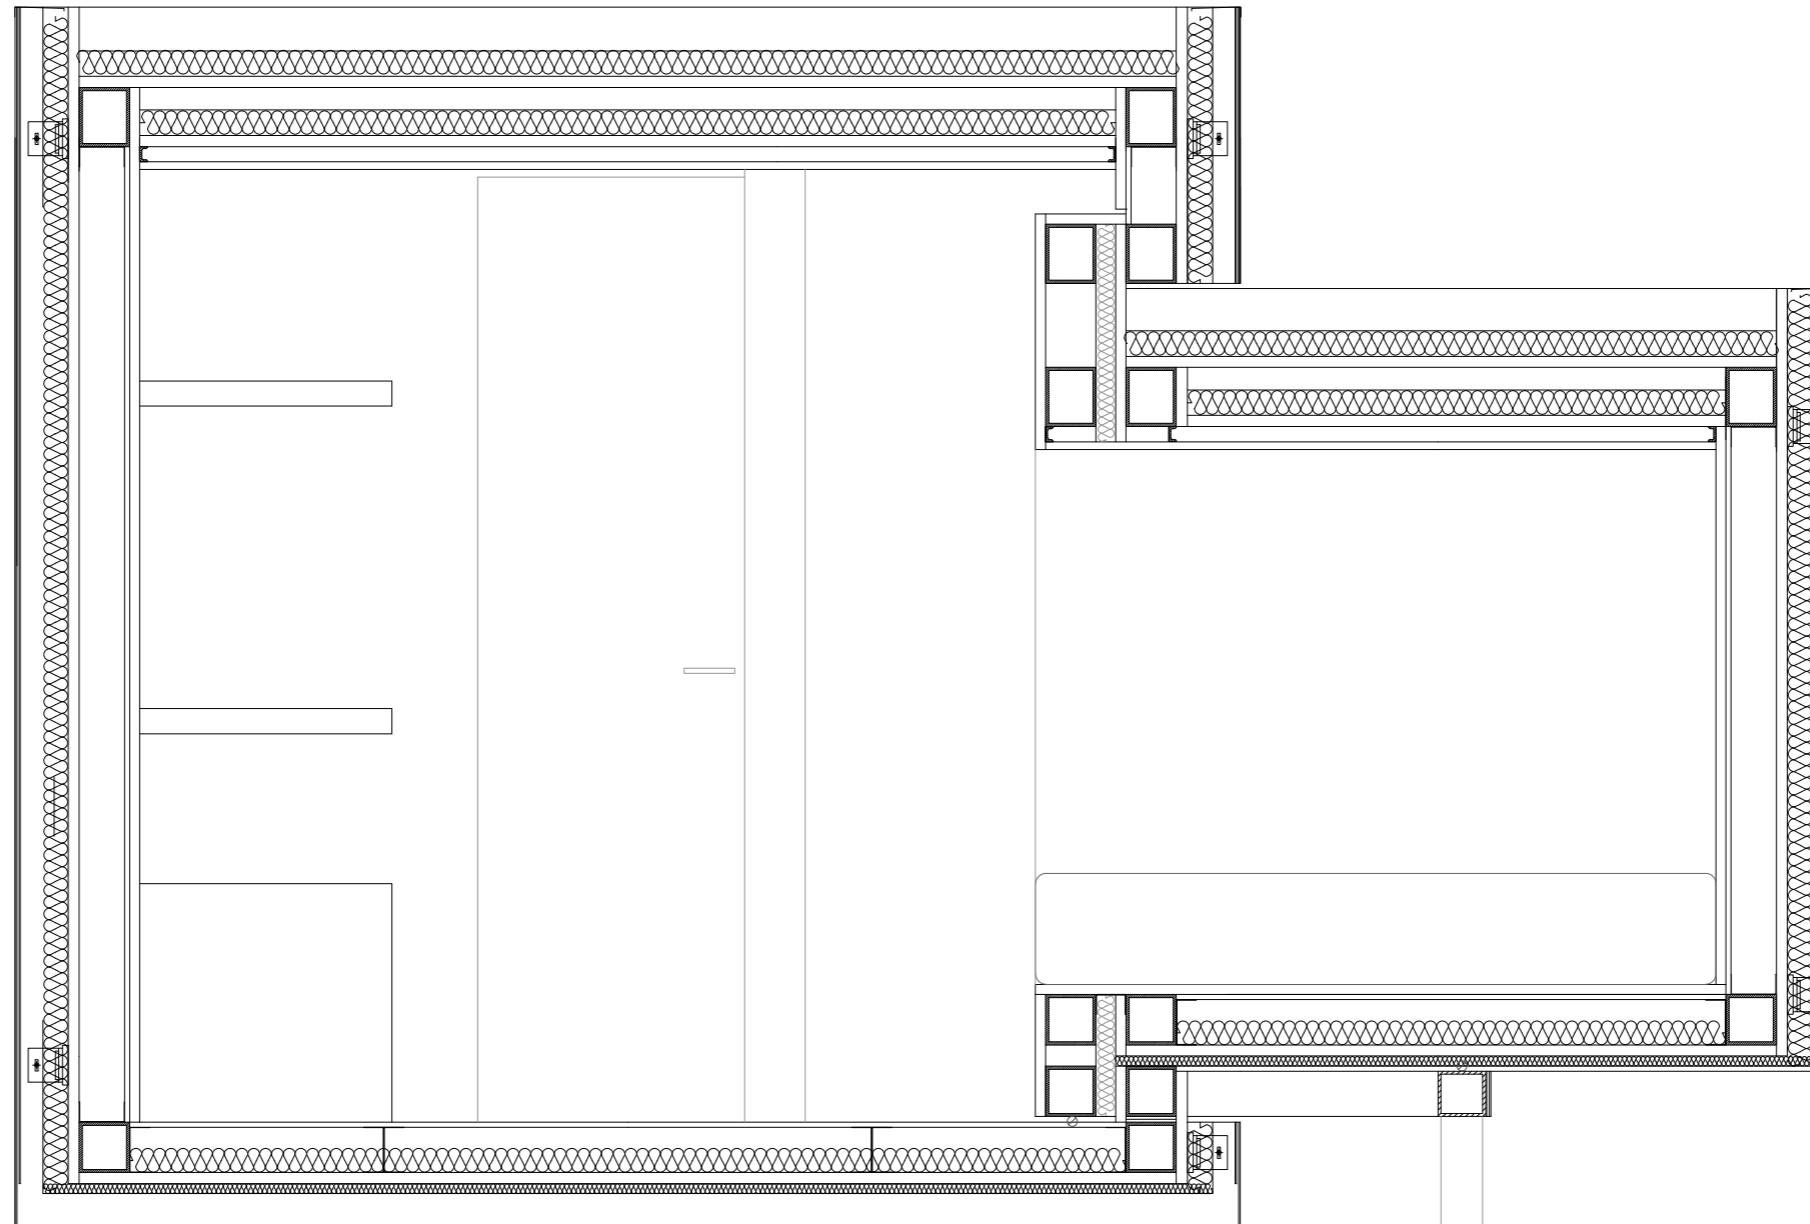

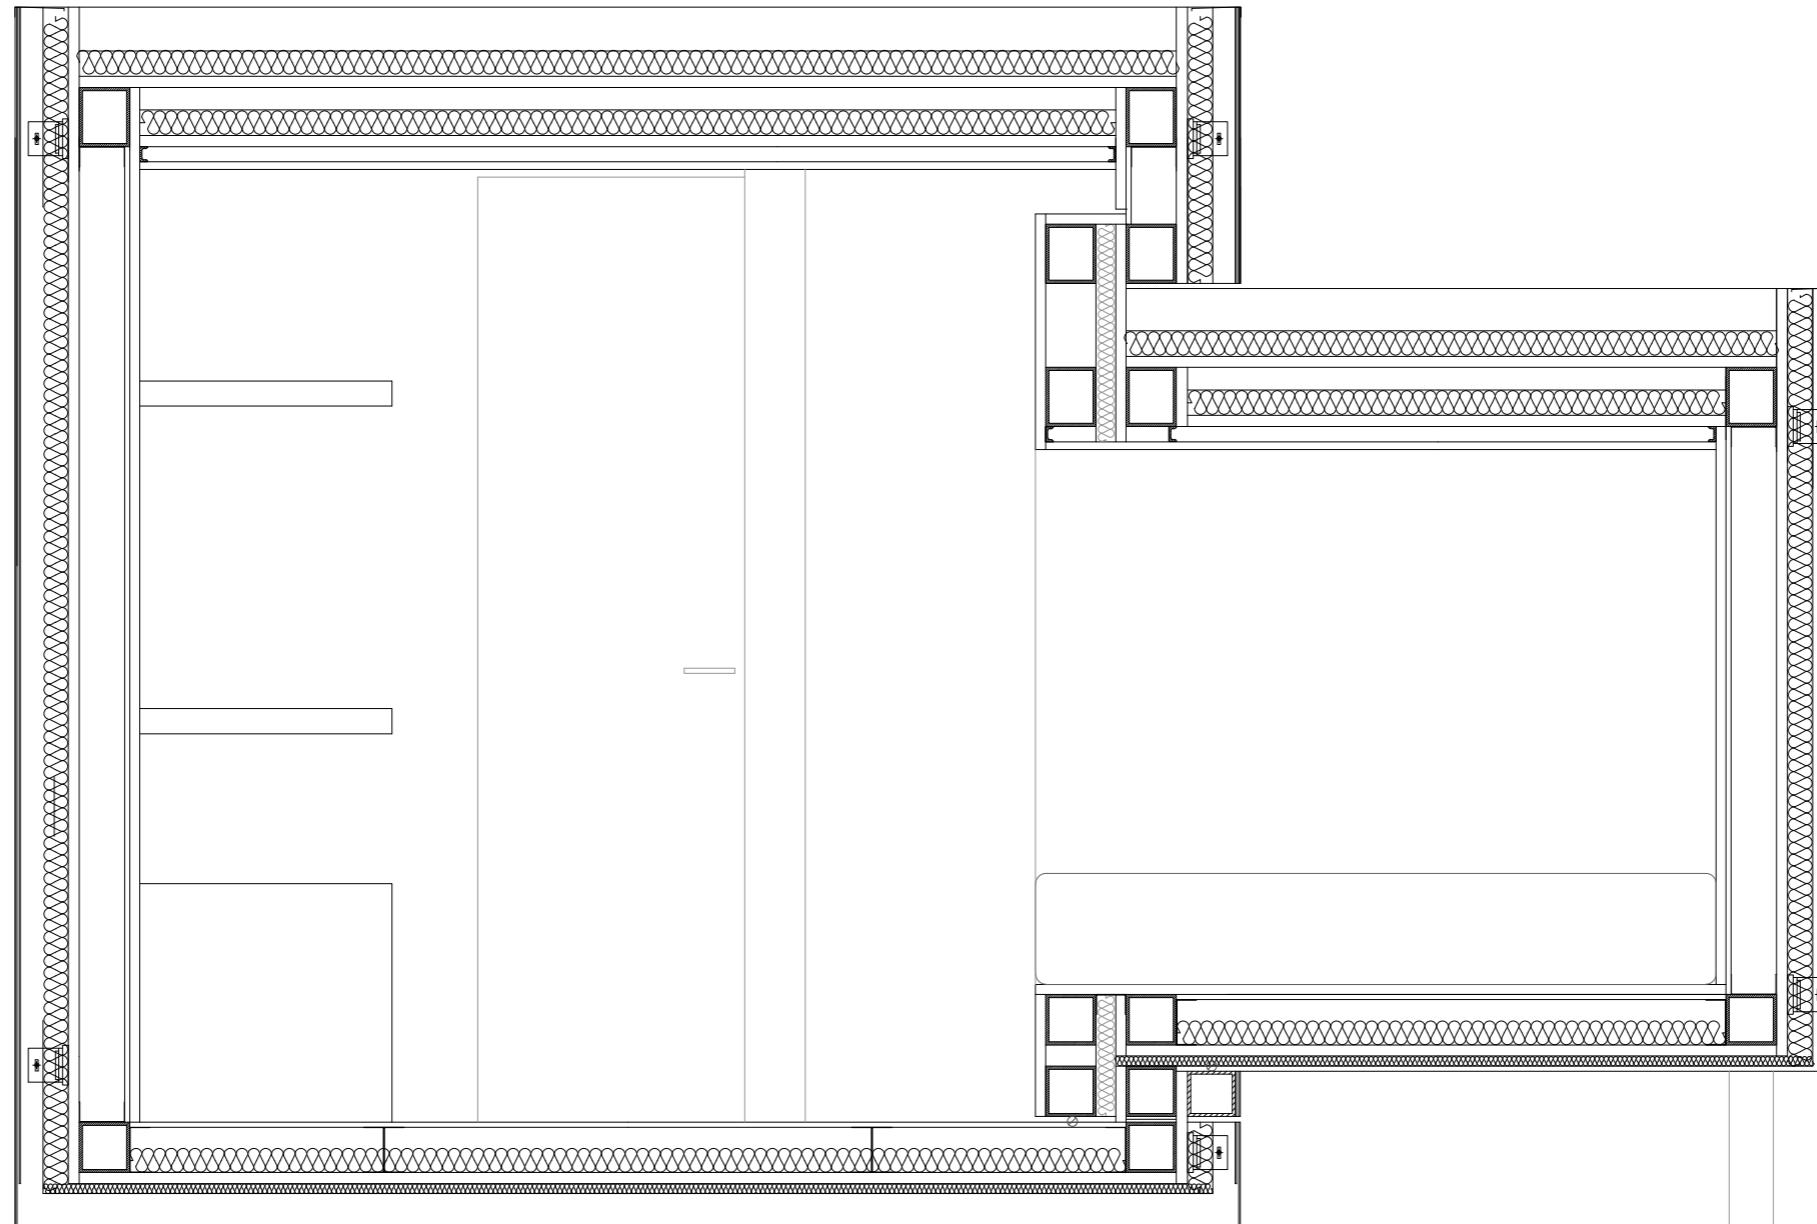


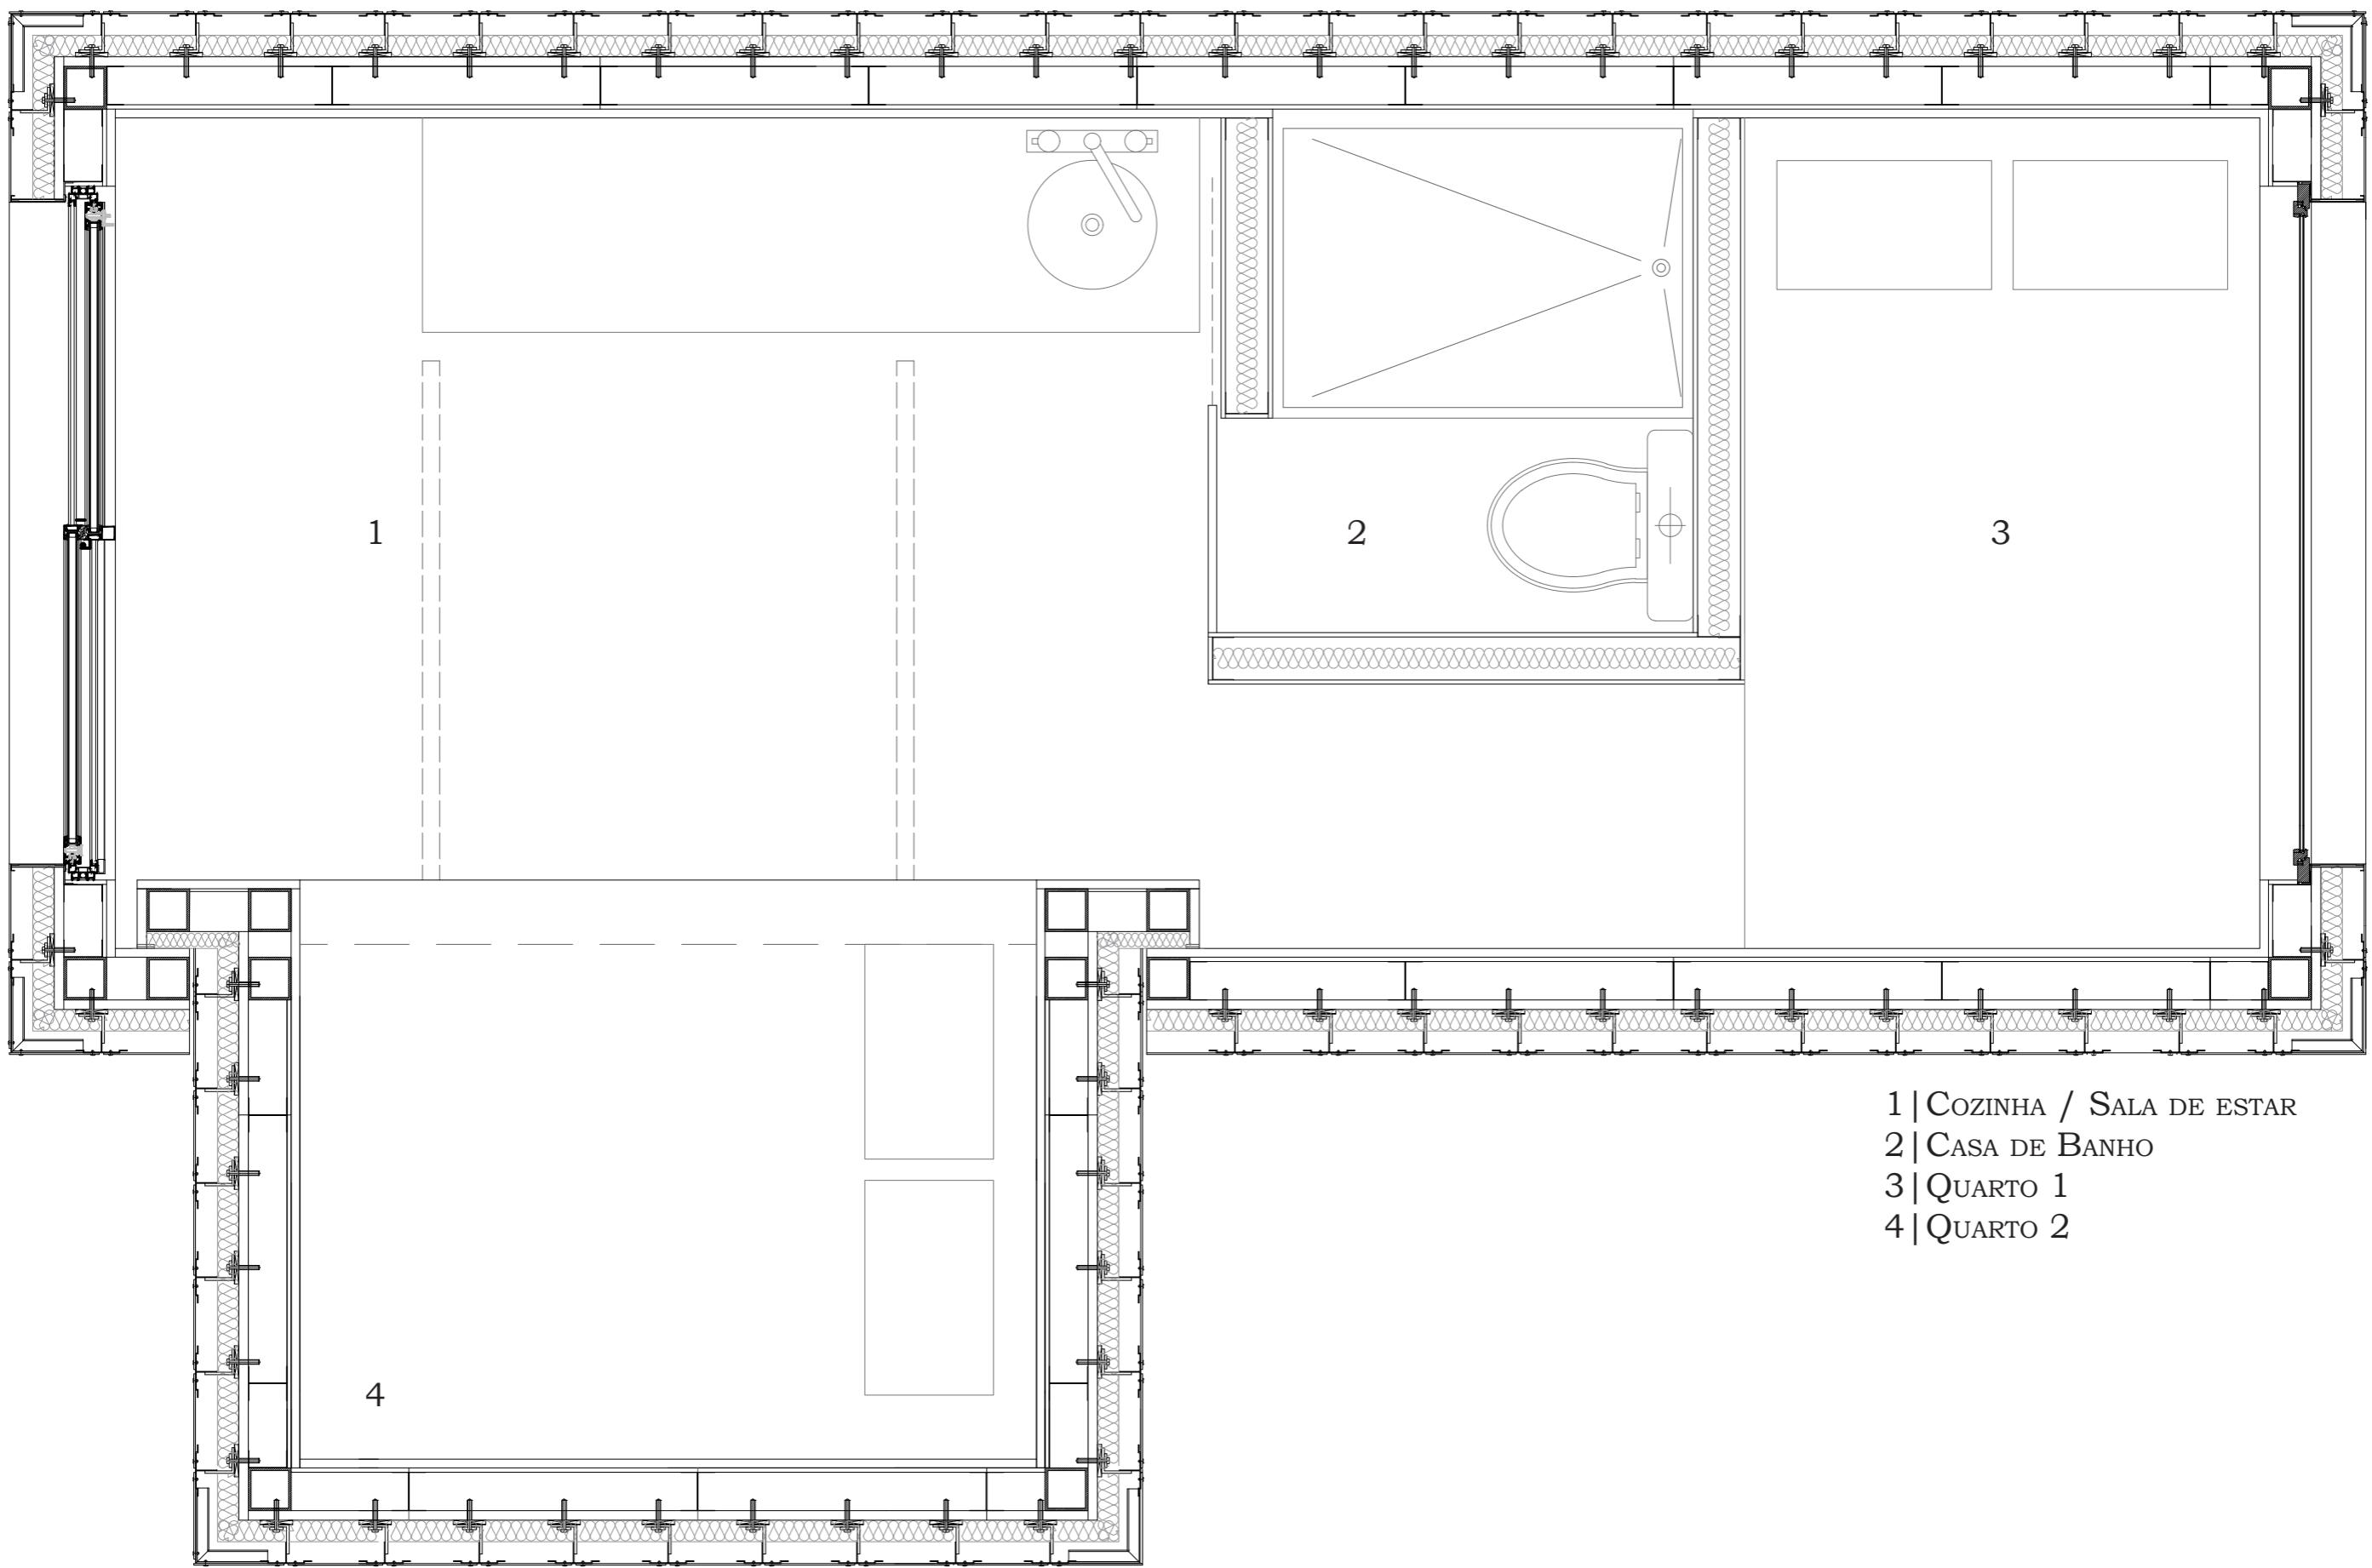


- 1 | COZINHA / SALA DE ESTAR
- 2 | CASA DE BANHO
- 3 | QUARTO 1
- 4 | QUARTO 2

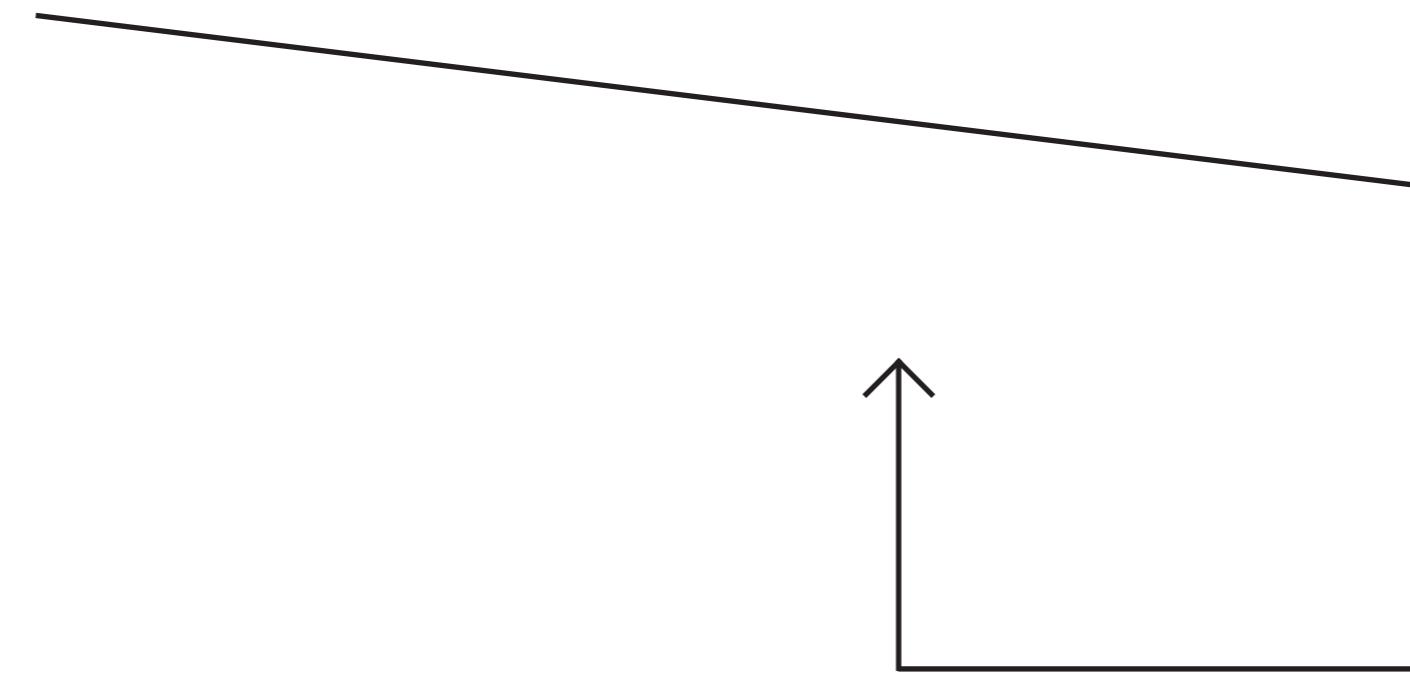

APROVEITAMENTO DA COBERTURA

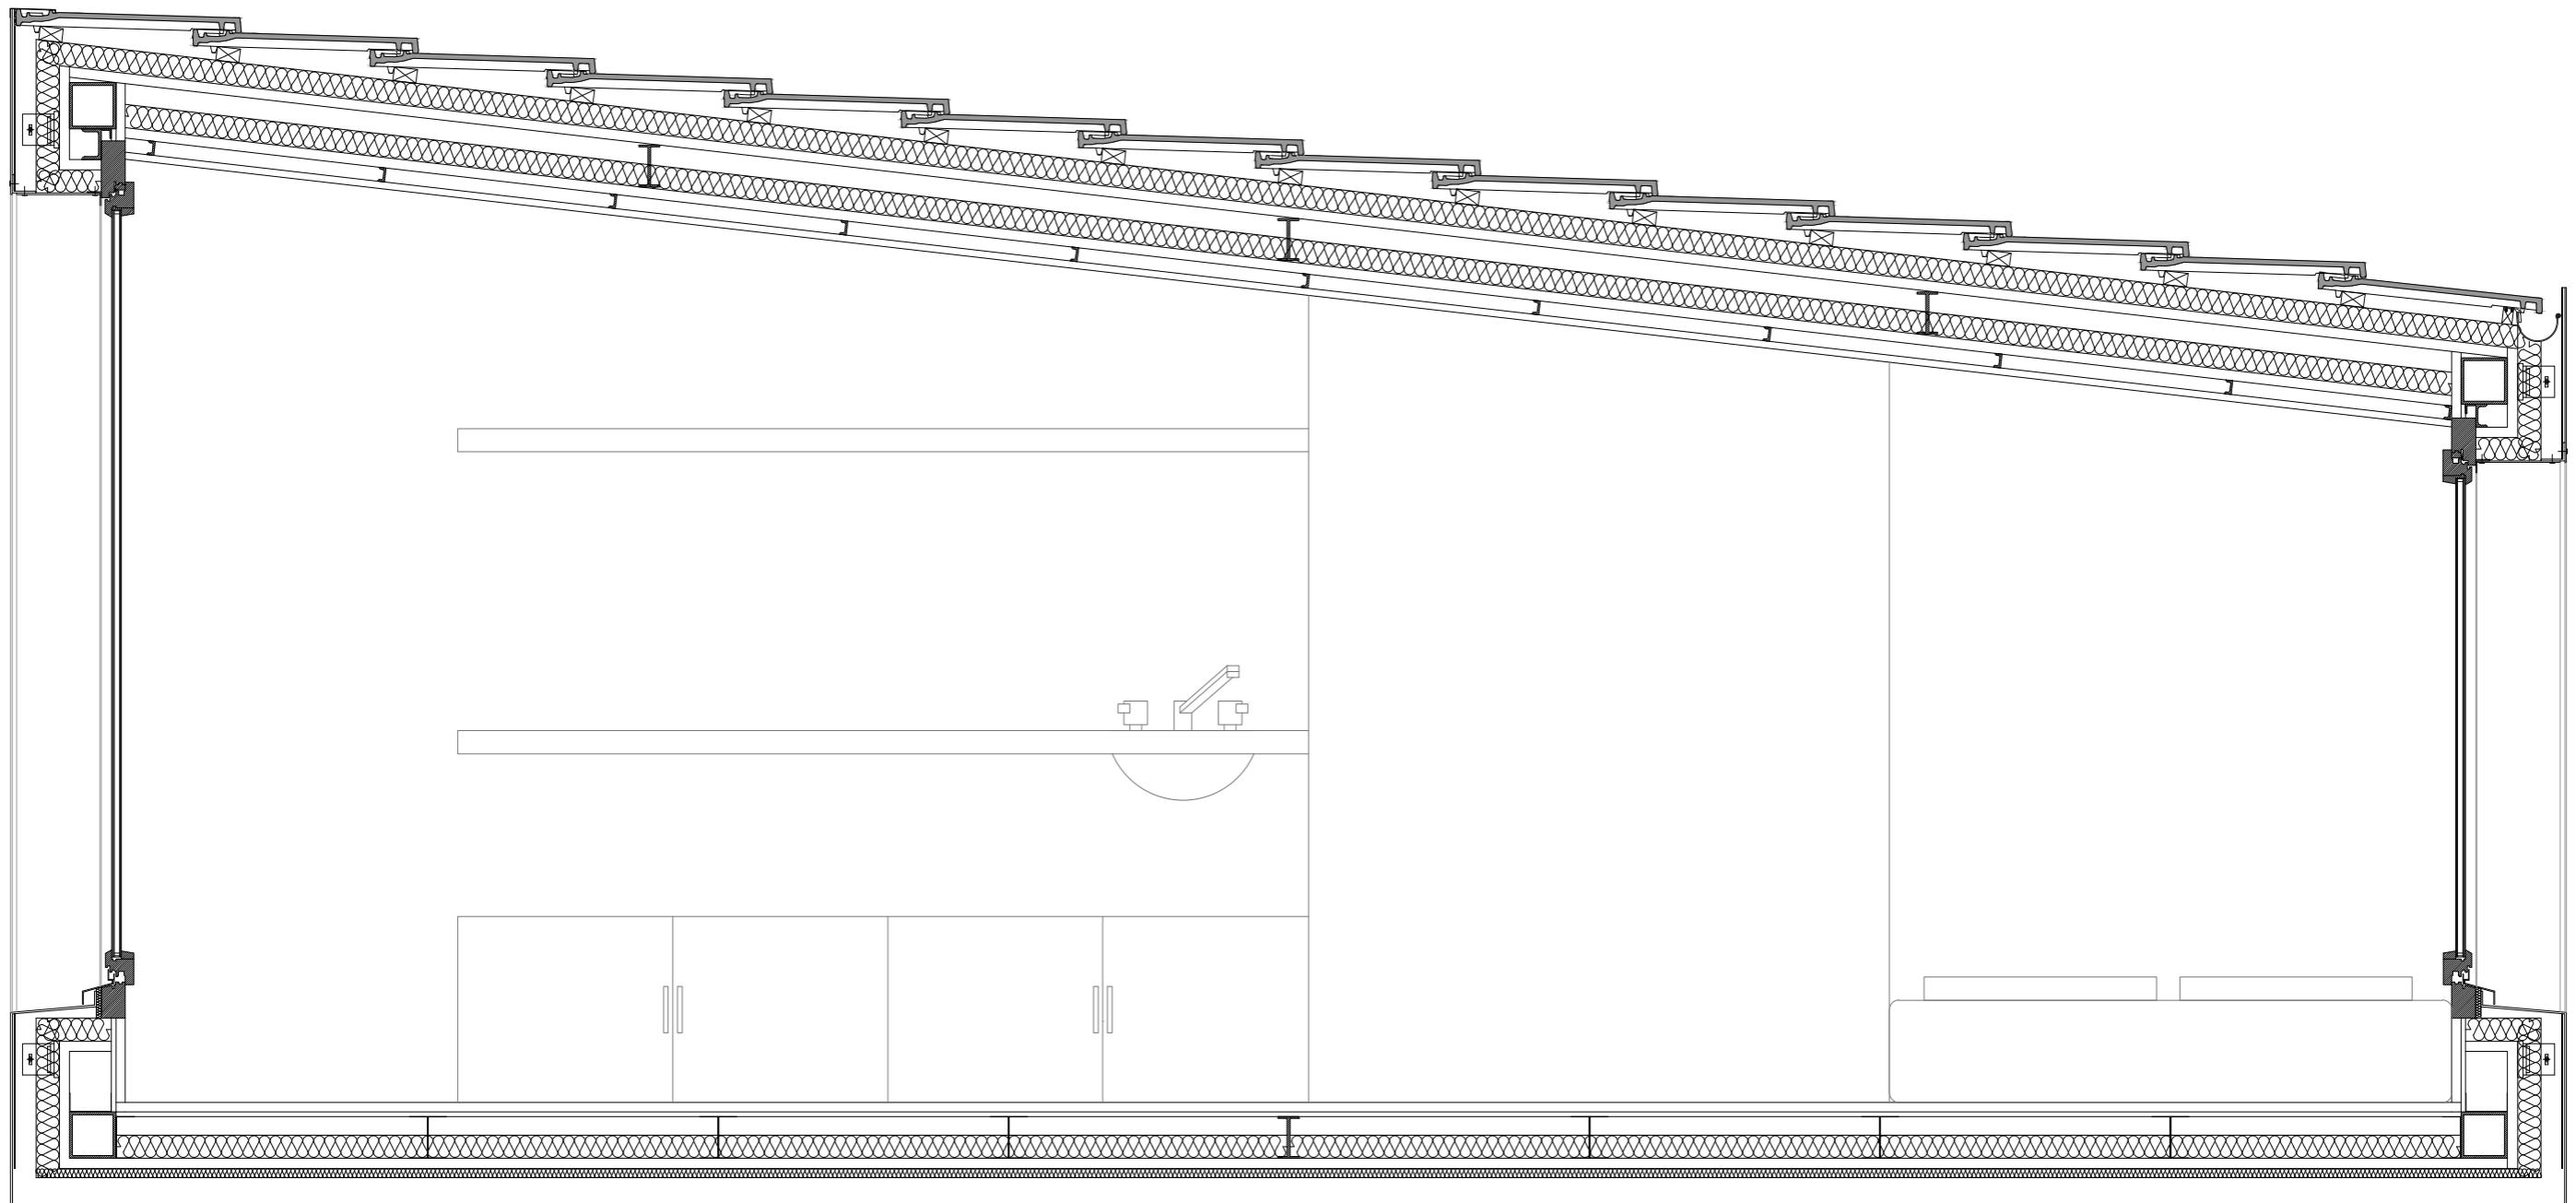

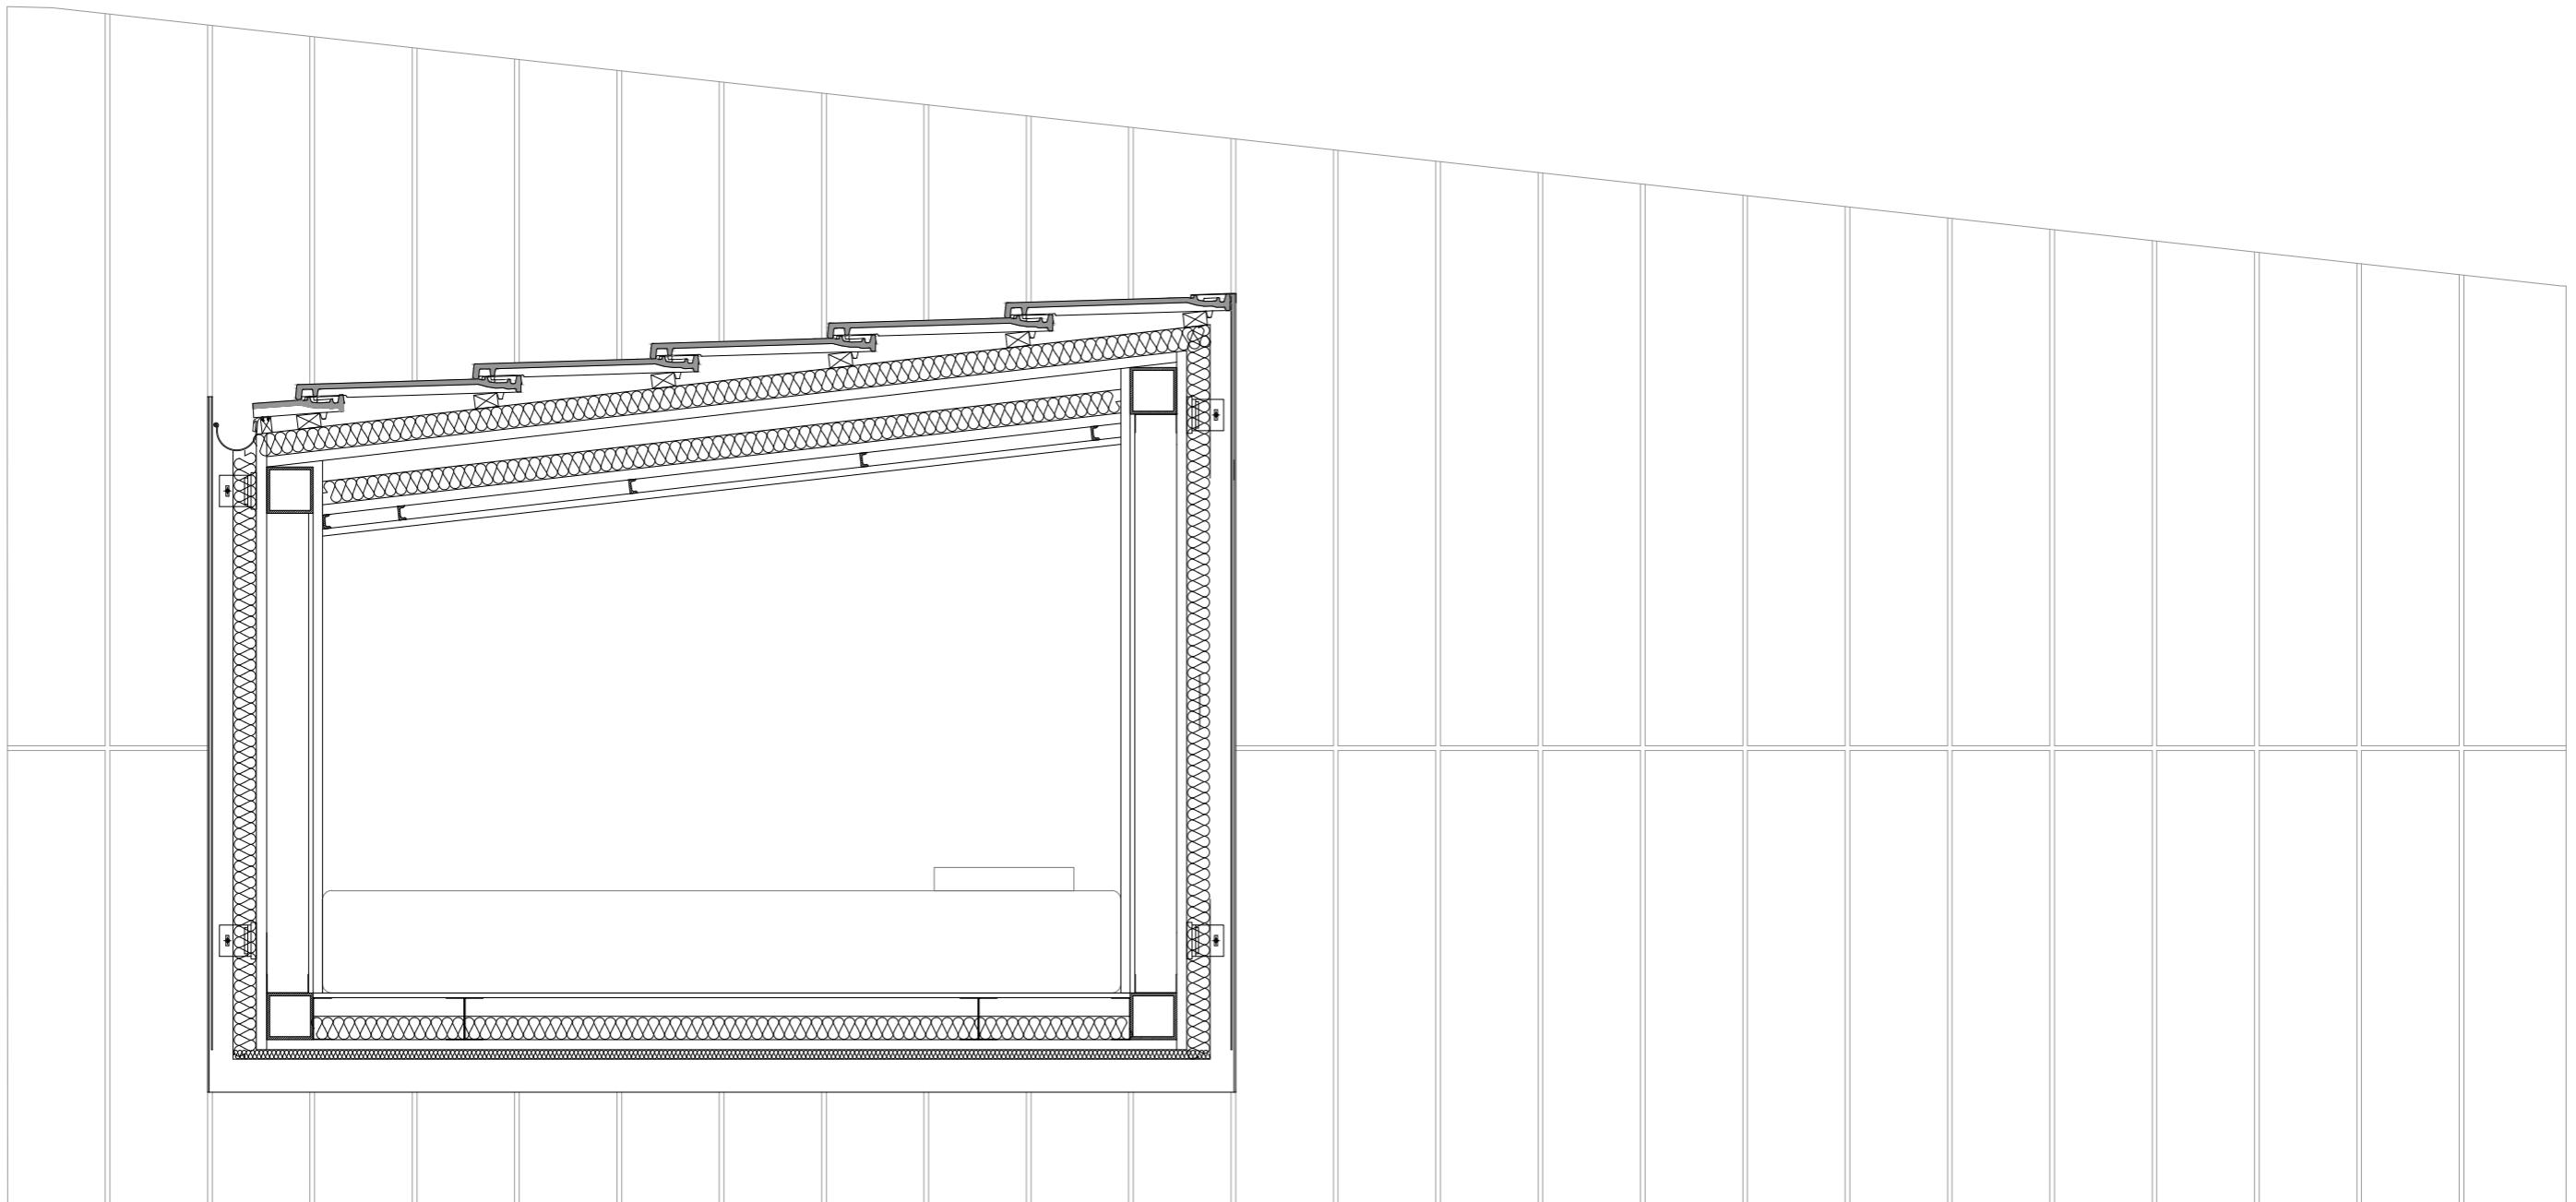

MATERIALIDADE



HIDROCORK E AGLOMERADO NEGRO DE CORTIÇA



GESO CARTONADO HIDRÓFUGO



SOLUÇÕES SANITÁRIAS


THE NAME SAYS IT ALL
ALUCOBOND[®]

FACHADA VENTILADA ALUCOBOND[®] PLUS



TELHA PLASMA

EFICIÊNCIA ENERGÉTICA

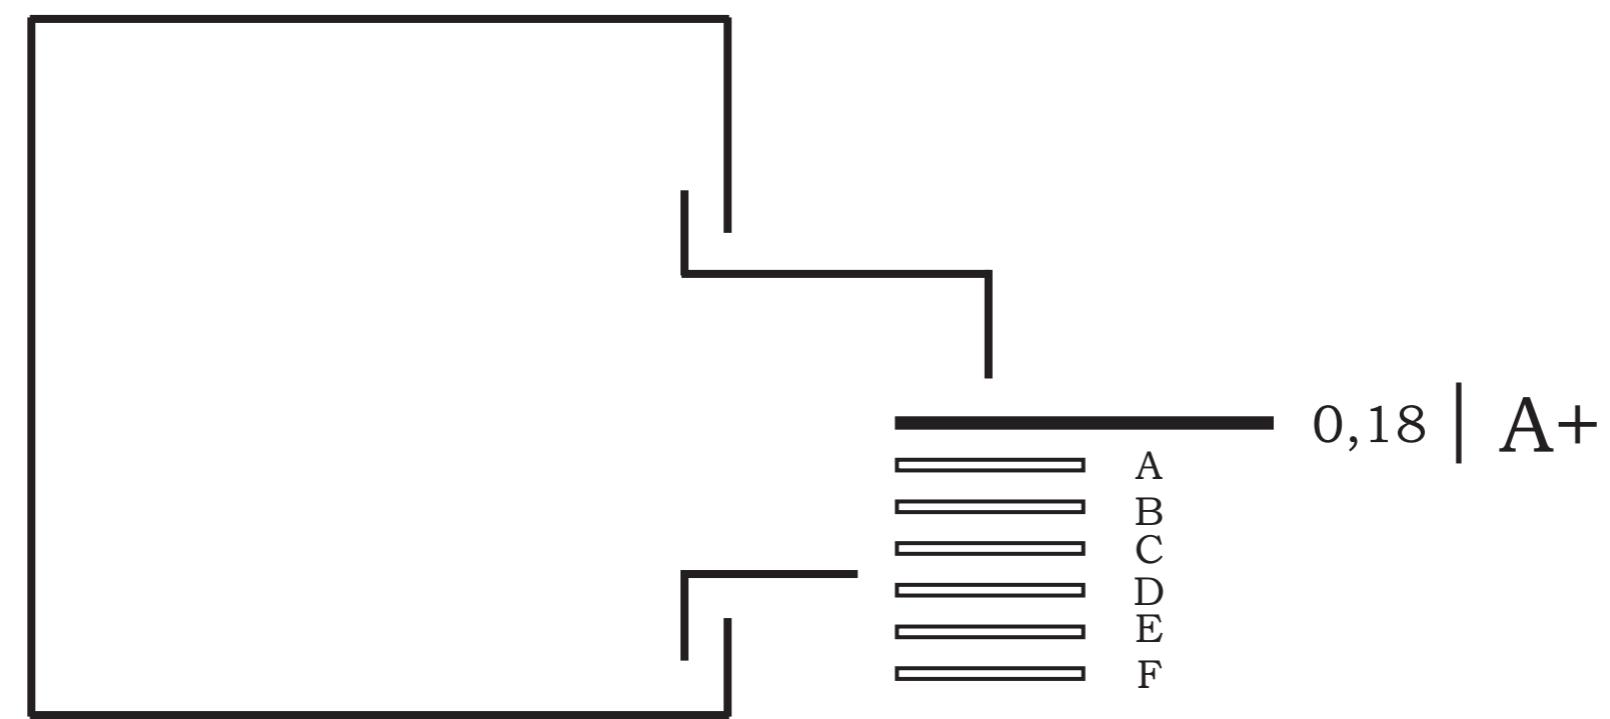


CAPSULE HOUSE

1

SEQUÊNCIA DE MONTAGEM

2

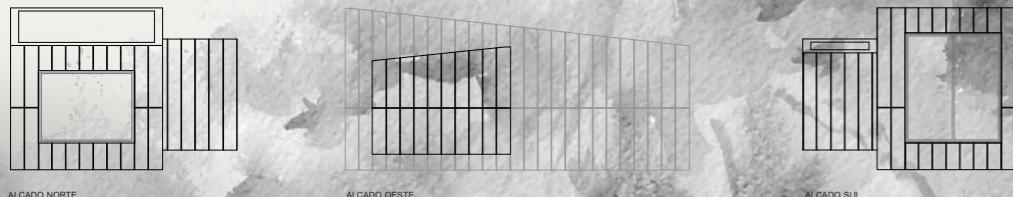

ALÇADO NORTE


ALÇADO OESTE

ALÇADO SUL

ALÇADO ESTE

LEGENDA

- 1 | ZONA DE DORMIR 1
- 2 | CASA DE BANHO
- 3 | COZINHA / ESTAR
- 4 | ZONA DE DORMIR 2
- 5 | ZONA DE CHURRASCO

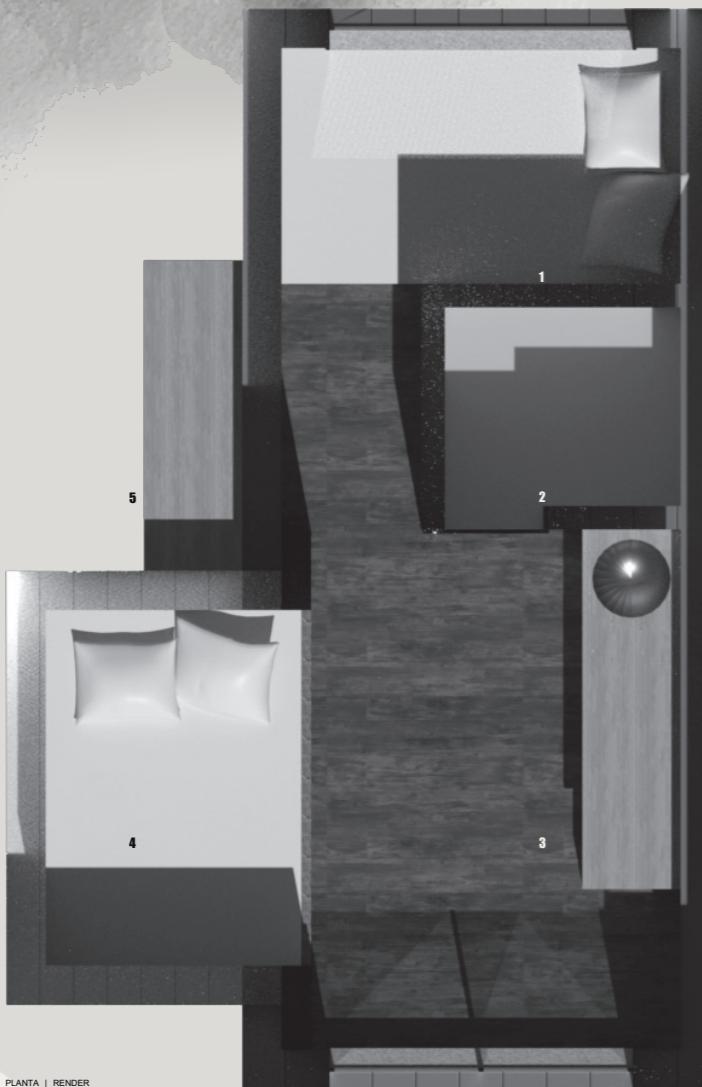


PLANTA | RENDER




EXTERIOR | VISTA SUDESTE




EXTERIOR | VISTA SUDESTE

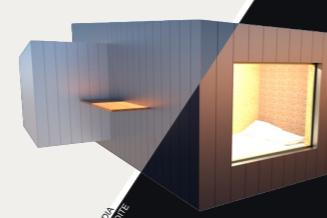


EXTERIOR | VISTA NOROESTE

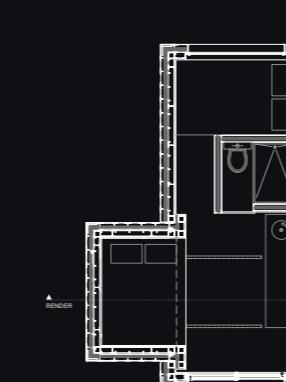

PLANTA

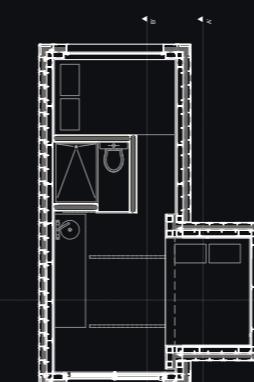

PLANTA

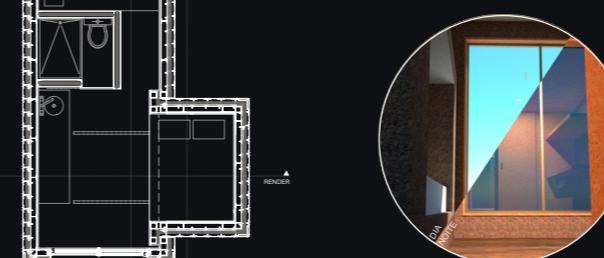

INTERIOR | JANELA SUL



INTERIOR | VISTA COZINHA



INTERIOR | VISTA DA CAMA

ESCALA GRÁFICA | 1:100

UNIVERSIDADE DO MINHO | ESCOLA DE ARQUITETURA • CONCORRENTES | EDUARDO LOPES | JOÃO MOREIRA | JOEL DUARTE | LUIS FERREIRA • DOCENTE | RICARDO MATEUS

UNIVERSIDADE DO MINHO | ESCOLA DE ARQUITETURA • CONCORRENTES | EDUARDO LOPES | JOÃO MOREIRA | JOEL DUARTE | LUIS FERREIRA • DOCENTE | RICARDO MATEUS